



IMPLANTATION



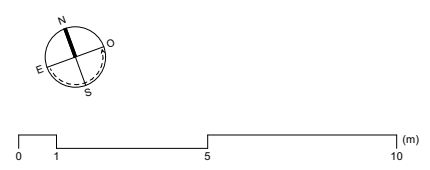


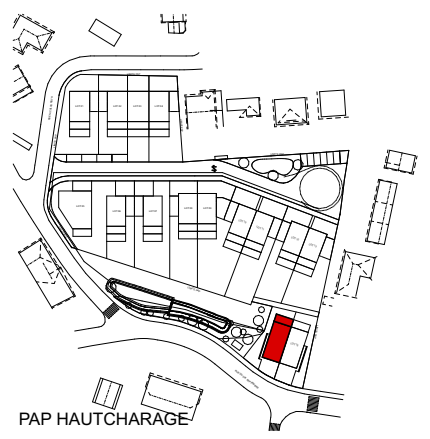


ACOM
ARCHITECTURE & URBANISME



B	11/06/2020	L.C	J.T	Modifications de plans
A	20/02/2020	M.C	J.T	Création de plans
INDICE	DATE	DESSIN	CONTROLE	MODIFICATION
YouBuild Immobilier SA		42, BVD Prince Félix L-1513 Luxembourg		Rue Du X Septembre L-4947 Käerjeng
MAISONS EN BANDE HAUTCHARAGE				AC17H PAAPS BRO IM01 14
IMPLANTATION LOT 14				B


NOTE IMPORTANTE: La mention de l'échelle est purement indicative. Il est interdit de mesurer sur les plans. Toutes les dimensions sont à vérifier par l'entrepreneur sur le chantier avant le début des travaux. L'entrepreneur est également tenu de signaler sans délai à l'architecte toute anomalie constatée sur les plans. Toute modification apportée à la construction sans le consentement de l'architecte ne saurait engager sa responsabilité. Le contenu de ce document est la propriété exclusive de l'architecte, il ne peut être diffusé ni utilisé sans son autorisation écrite. Tout nouvel indice de modification implique l'annulation du document précédent et son remplacement par le présent document.

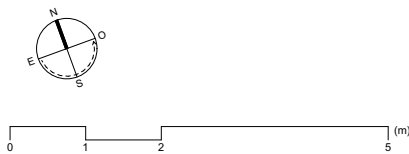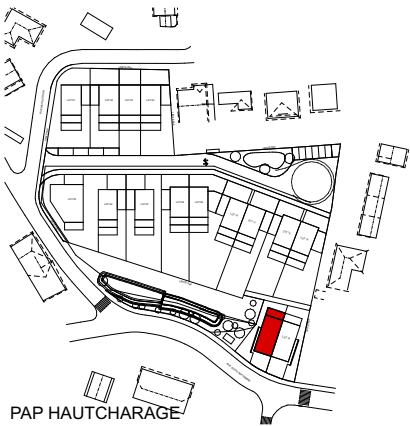
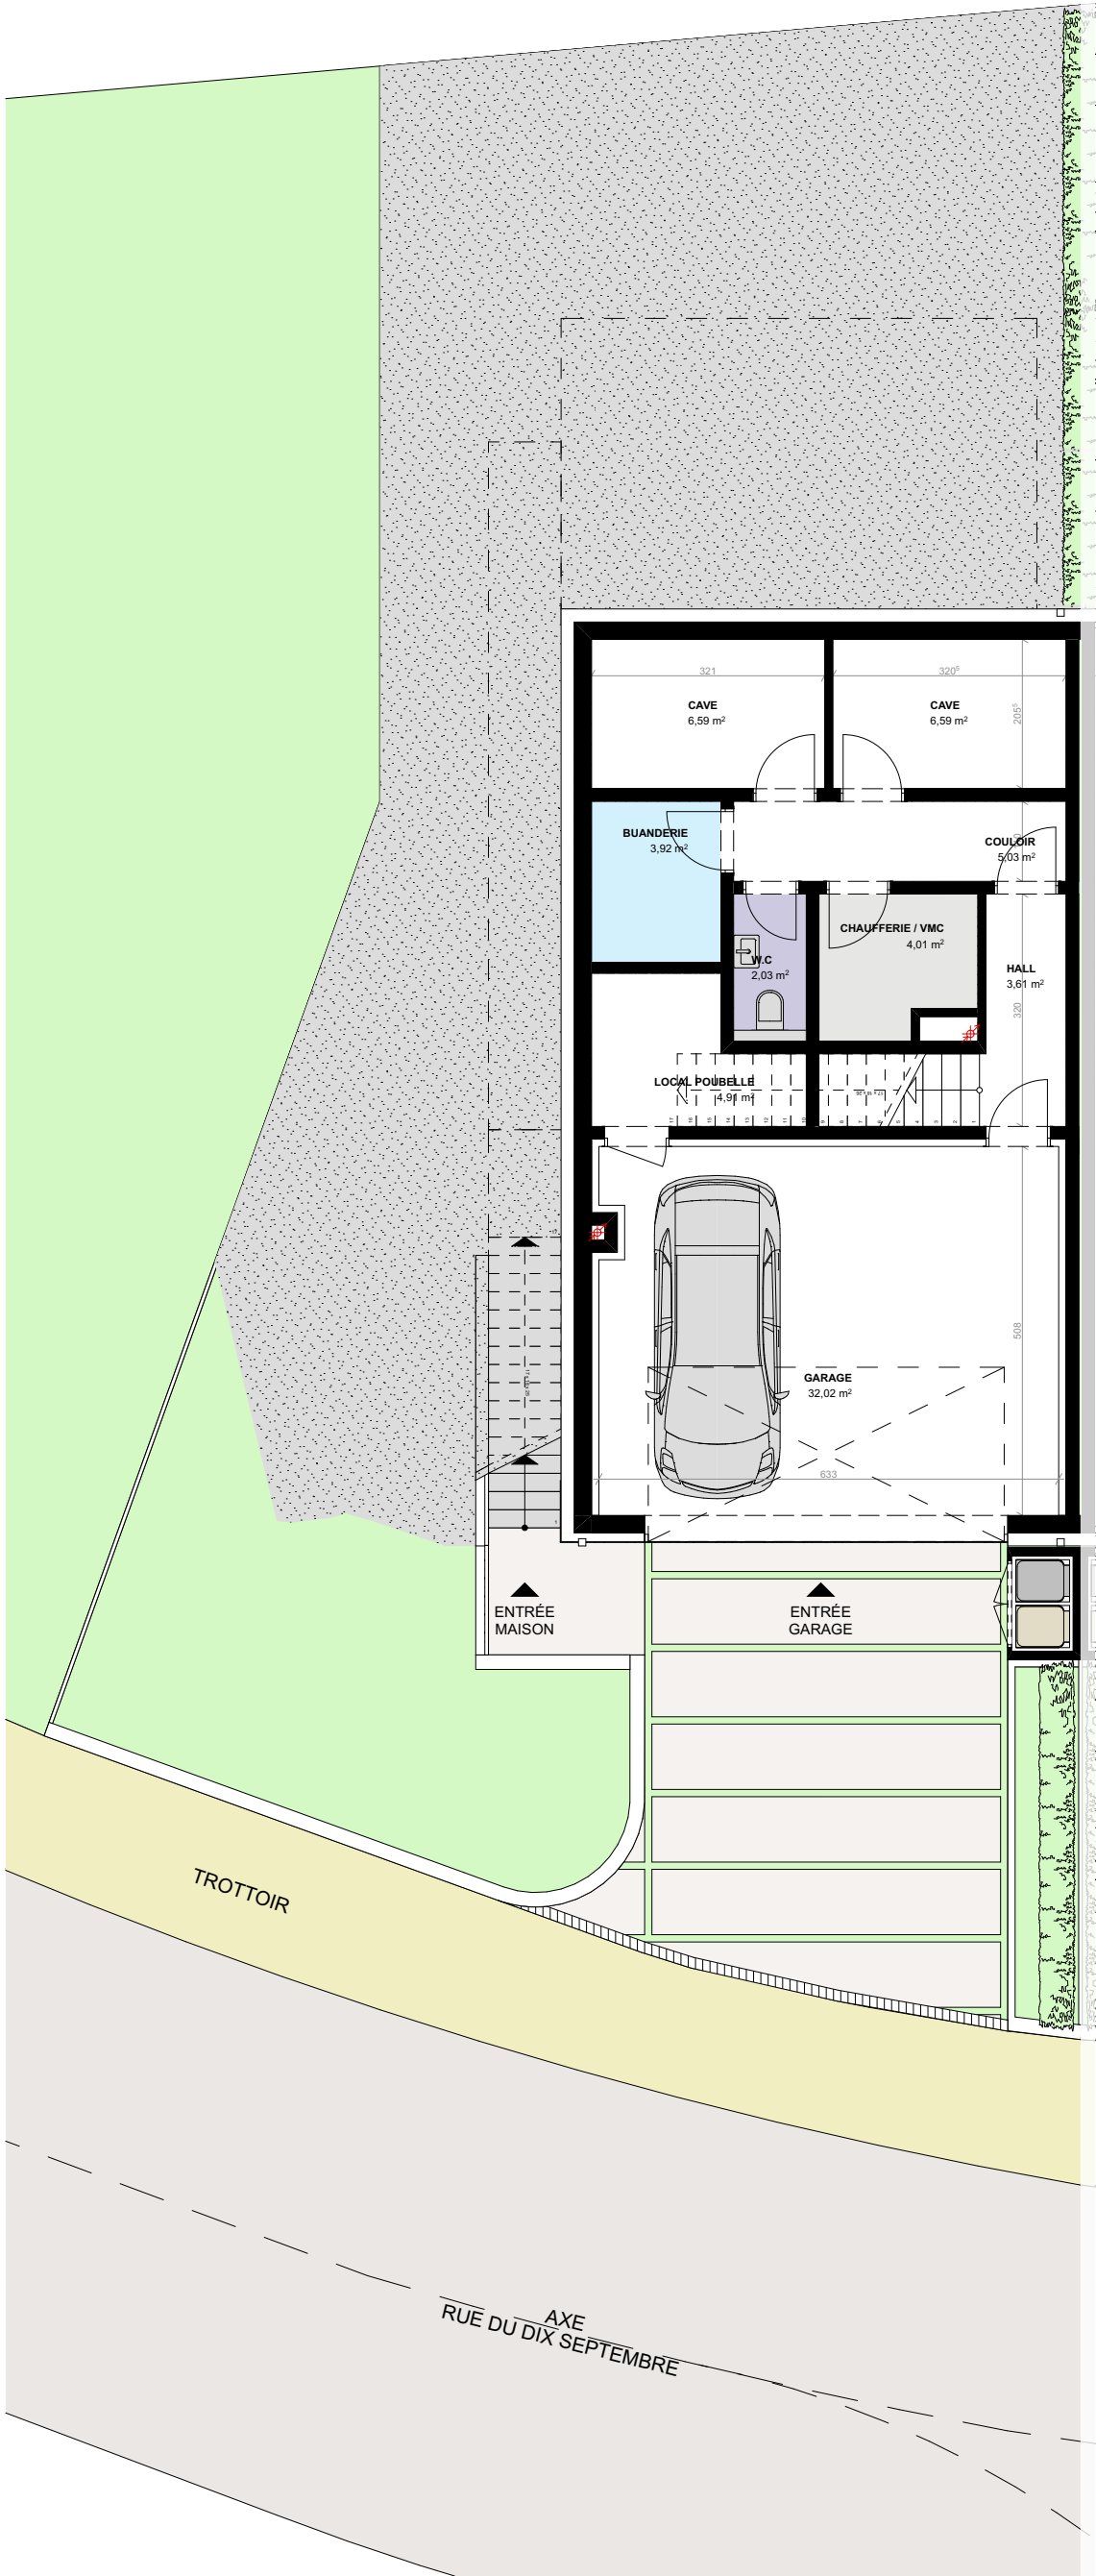



 ACOM ARCHITECTURE & URBANISME 1:100	B	11/06/2020	L.C	J.T	Modifications de plans
	A	20/02/2020	M.C	J.T	Création de plans
INDICE		DATE	DESSIN	CONTROLE	MODIFICATION
YouBuild Immobilier SA		42, BVD Prince Félix L-1513 Luxembourg			Rue Du X Septembre L-4947 Käerjeng
MAISONS EN BANDE HAUTCHARAGE		AC17H PAAPS BRO ET00 14			B
REZ-DE-CHAUSSÉE LOT 14					

NOTE IMPORTANTE: La mention de l'échelle est purement indicative. Il est interdit de mesurer sur les plans. Toutes les dimensions sont à vérifier par l'entrepreneur sur le chantier avant le début des travaux. L'entrepreneur est également tenu de signaler sans délai à l'architecte toute anomalie constatée sur les plans. Toute modification apportée à la construction sans le consentement de l'architecte ne saurait engager sa responsabilité. Le contenu de ce document est la propriété exclusive de l'architecte; il ne peut être diffusé ni utilisé sans son autorisation écrite. Tout nouvel indice de modification implique l'annulation du document précédent et son remplacement par le présent document.


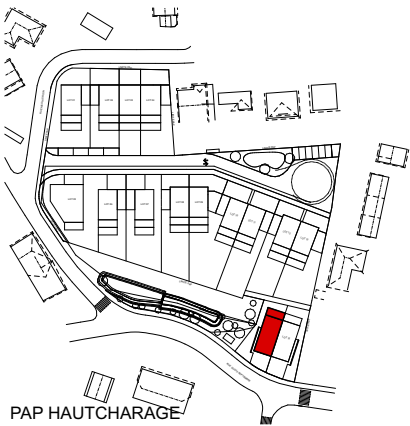
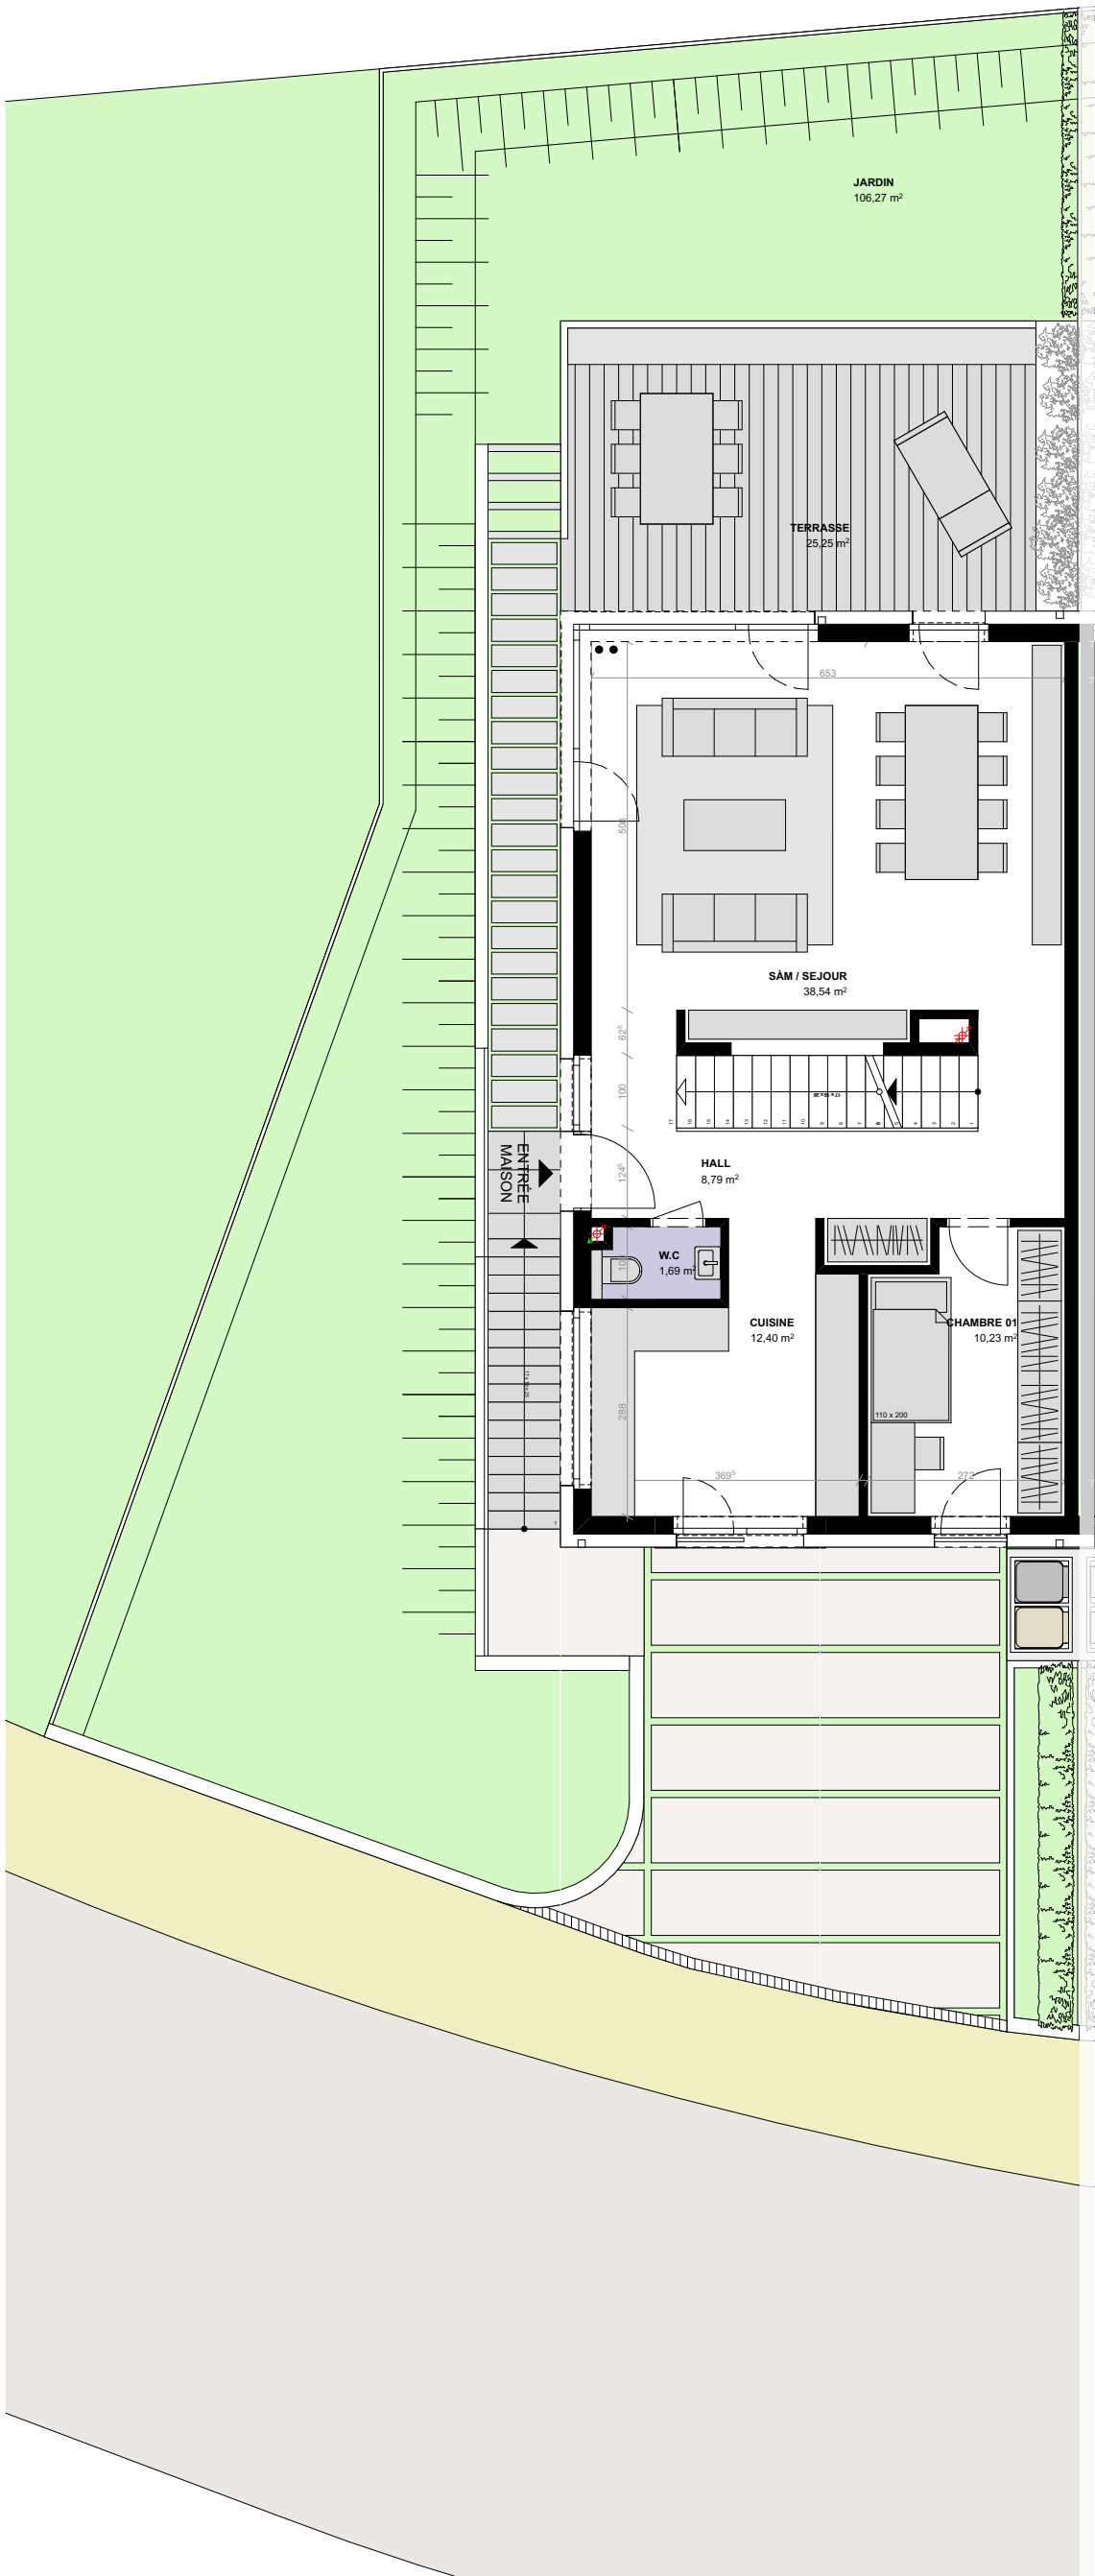


 ACOM ARCHITECTURE & URBANISME 1:100	B	11/06/2020	L.C	J.T	Modifications de plans	
	A	20/02/2020	M.C	J.T	Création de plans	
	INDICE	DATE	DESSIN	CONTROLE	MODIFICATION	
	YouBuild Immobilier SA		42, BVD Prince Félix L-1513 Luxembourg		Rue Du X Septembre L-4947 Käerjeng	
	MAISONS EN BANDE HAUTCHARAGE				AC17H PAAPS BRO ET01 14	
ETAGE 01 LOT 14						B
NOTE IMPORTANTE: La mention de l'échelle est purement indicative. Il est interdit de mesurer sur les plans. Toutes les dimensions sont à vérifier par l'entrepreneur sur le chantier avant le début des travaux. L'entrepreneur est également tenu de signaler sans délai à l'architecte toute anomalie constatée sur les plans. Toute modification apportée à la construction sans le consentement de l'architecte ne saurait engager sa responsabilité. Le contenu de ce document est la propriété exclusive de l'architecte, il ne peut être diffusé ni utilisé sans son autorisation écrite. Tout nouvel indice de modification implique l'annulation du document précédent et son remplacement par le présent document.						

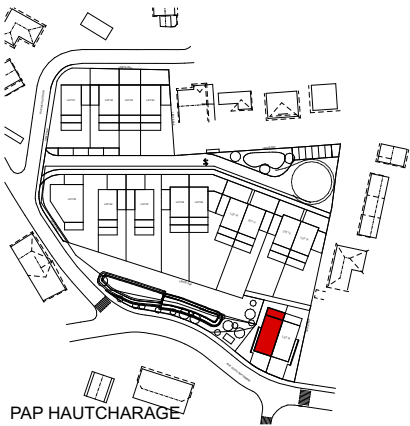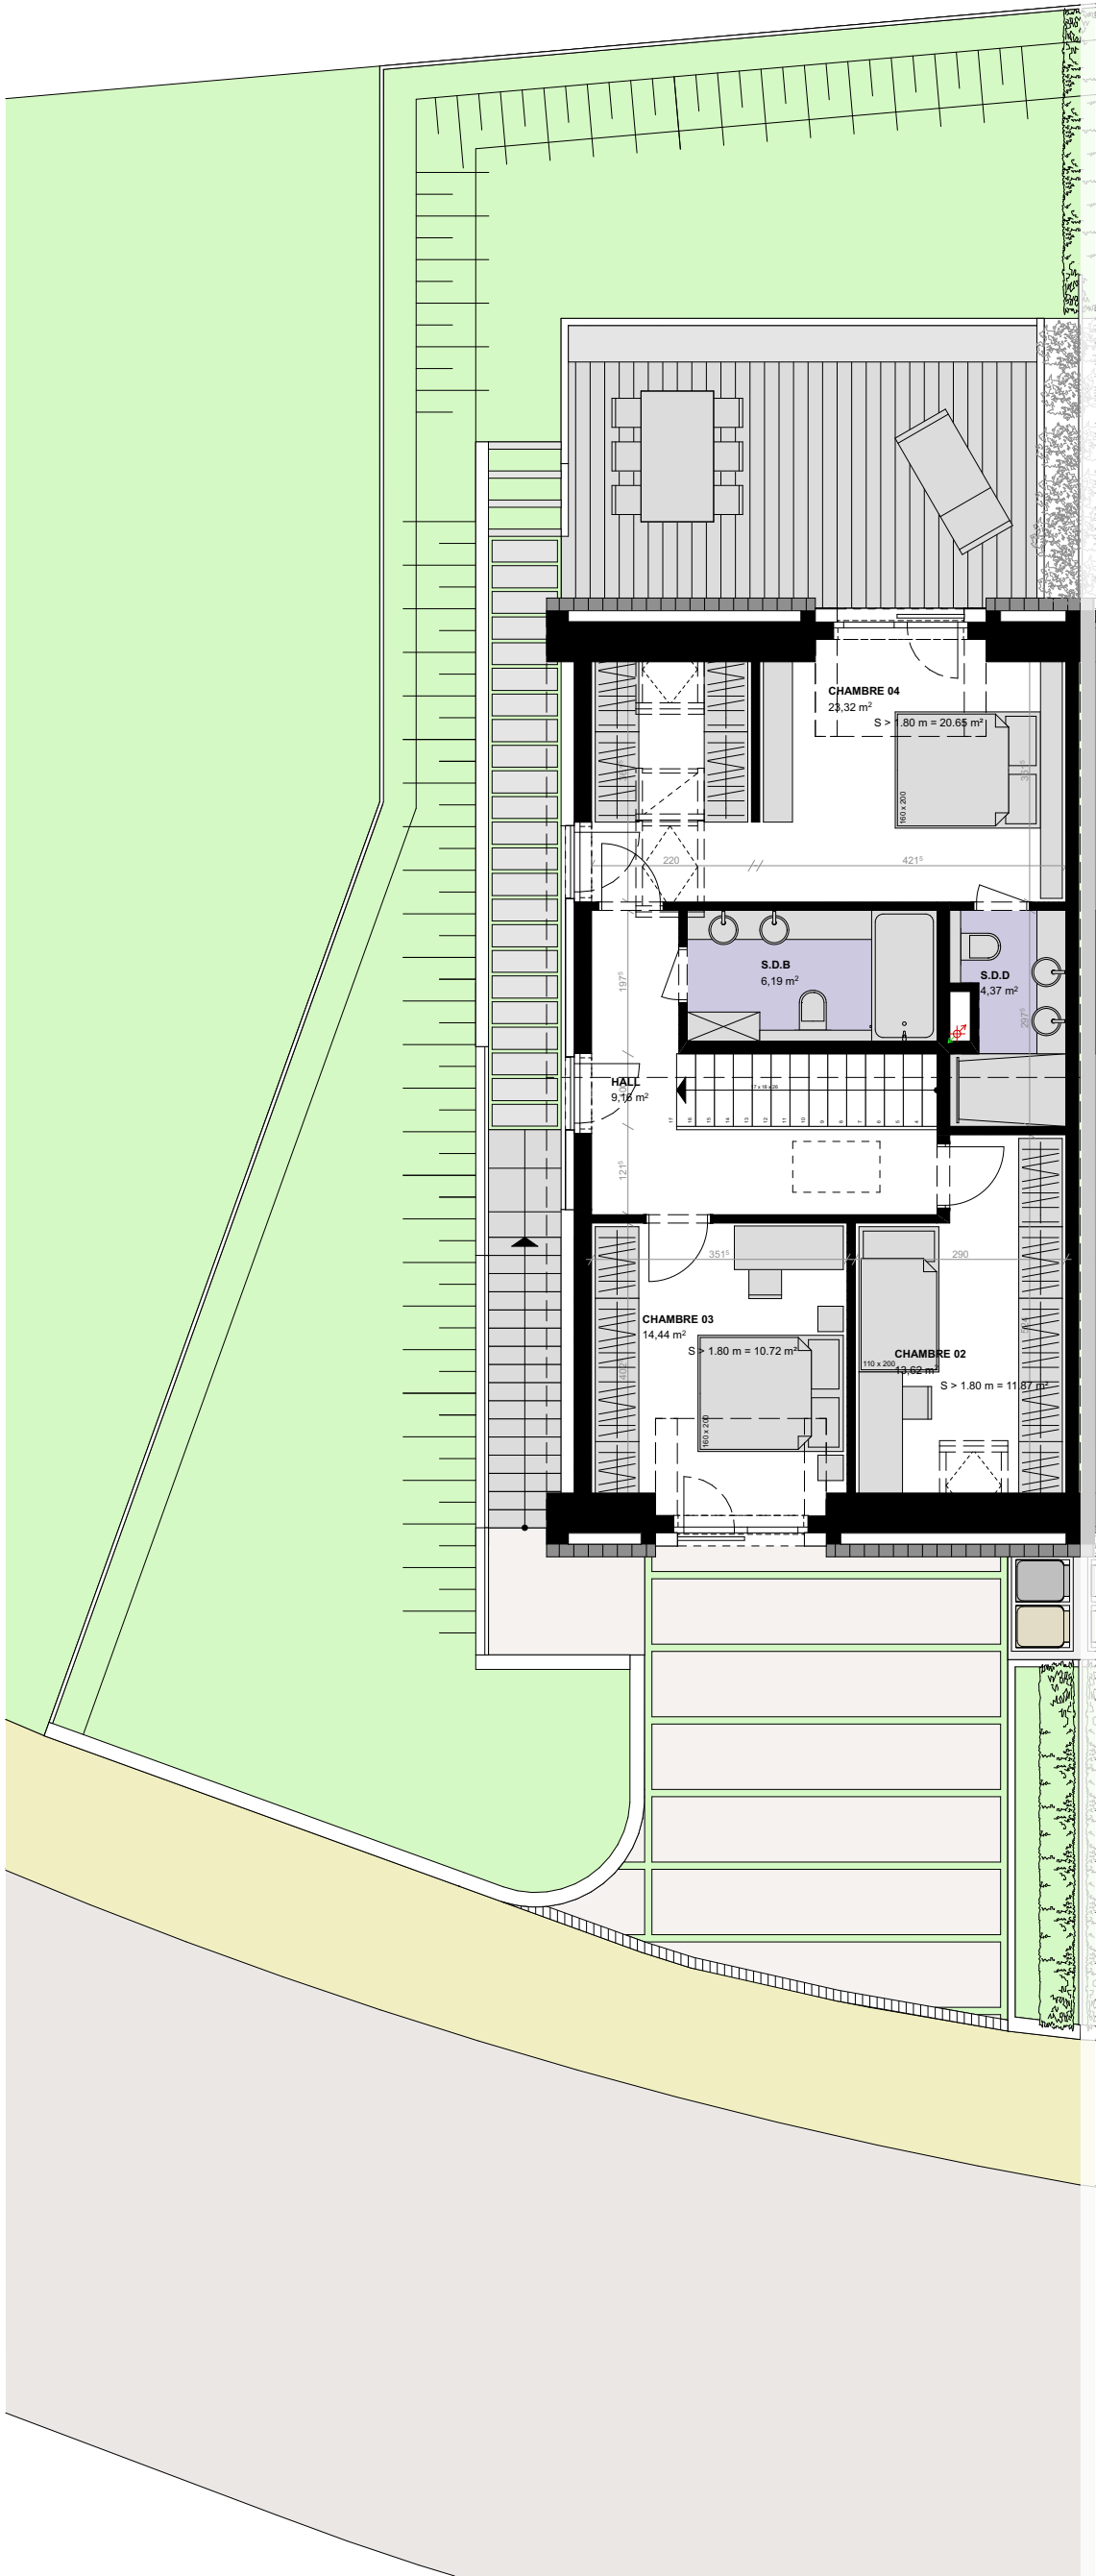

 ACOM ARCHITECTURE & URBANISME 1:100	B	11/06/2020	L.C	J.T	Modifications de plans
	A	20/02/2020	M.C	J.T	Création de plans
INDICE		DATE	DESSIN	CONTROLE	MODIFICATION
YouBuild Immobilier SA		42, BVD Prince Félix L-1513 Luxembourg			Rue Du X Septembre L-4947 Käerjeng
MAISONS EN BANDE HAUTCHARAGE		AC17H PAAPS BRO ET02 14			B
ETAGE 02 COMBLE LOT 14					

NOTE IMPORTANTE: La mention de l'échelle est purement indicative. Il est interdit de mesurer sur les plans. Toutes les dimensions sont à vérifier par l'entrepreneur sur le chantier avant le début des travaux. L'entrepreneur est également tenu de signaler sans délai à l'architecte toute anomalie constatée sur les plans. Toute modification apportée à la construction sans le consentement de l'architecte ne saurait engager sa responsabilité. Le contenu de ce document est la propriété exclusive de l'architecte; il ne peut être diffusé ni utilisé sans son autorisation écrite. Tout nouvel indice de modification implique l'annulation du document précédent et son remplacement par le présent document.

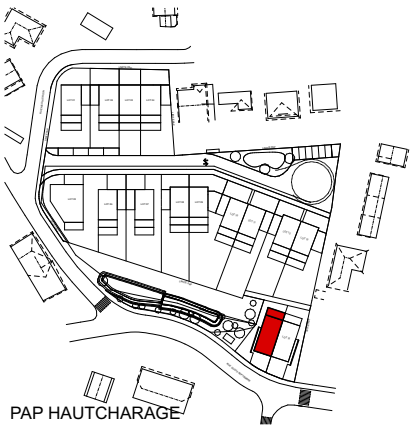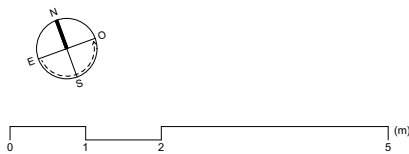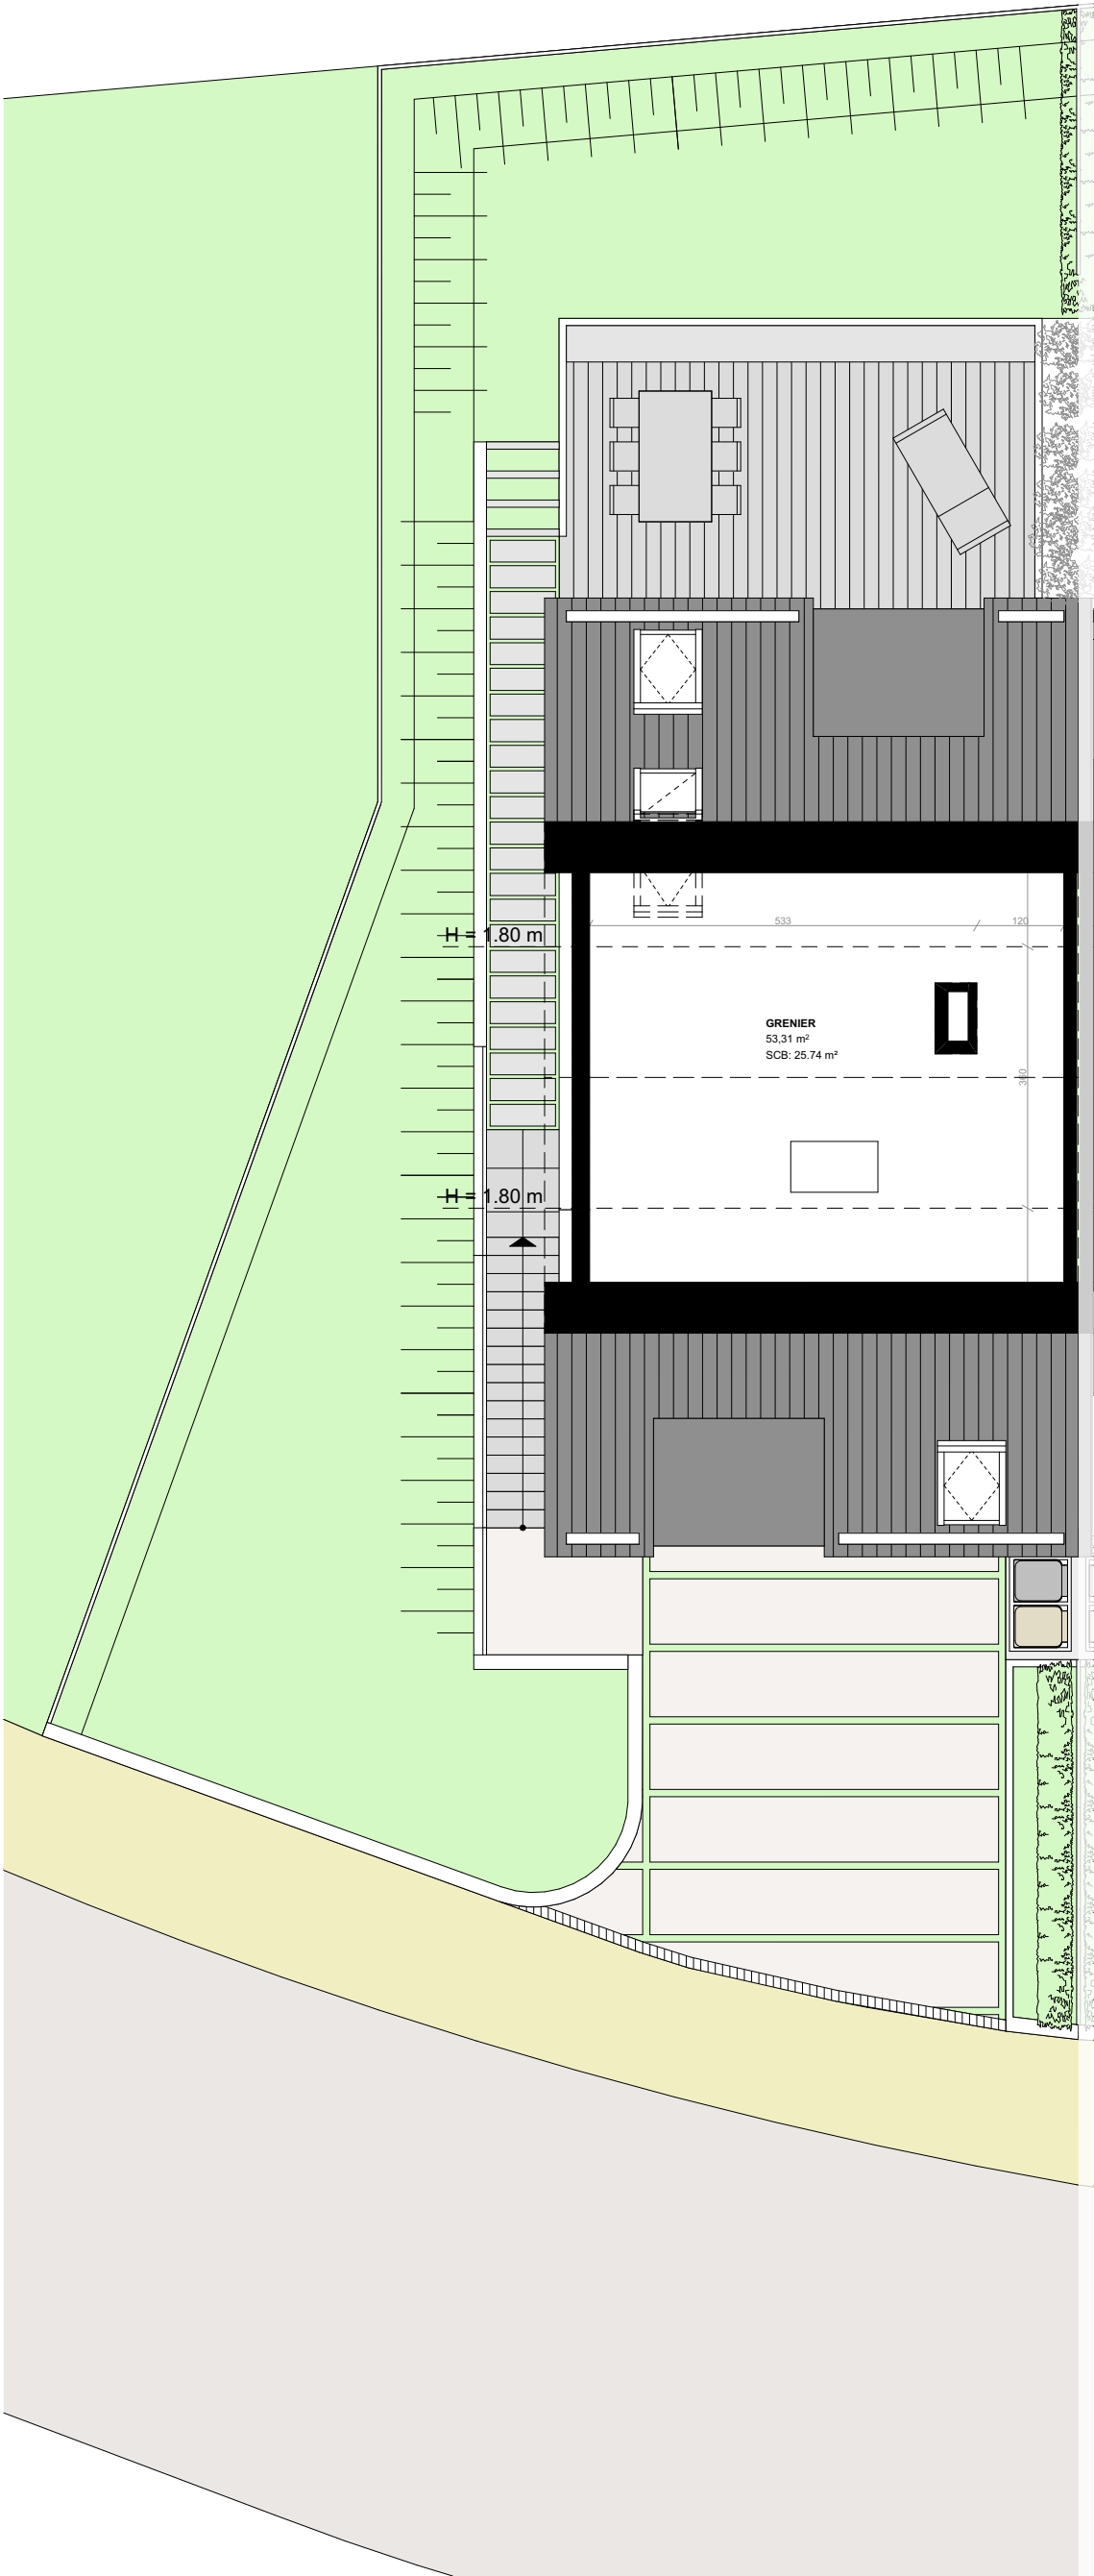

 ACOM ARCHITECTURE & URBANISME 1:100	B	11/06/2020	L.C	J.T	Modifications de plans
	A	20/02/2020	M.C	J.T	Création de plans
INDICE		DATE	DESSIN	CONTROLE	MODIFICATION
YouBuild Immobilier SA		42, BVD Prince Félix L-1513 Luxembourg			Rue Du X Septembre L-4947 Käerjeng
MAISONS EN BANDE HAUTCHARAGE		AC17H PAAPS BRO ET03 14			B
ETAGE 03 COMBLE LOT 14					

NOTE IMPORTANTE: La mention de l'échelle est purement indicative. Il est interdit de mesurer sur les plans. Toutes les dimensions sont à vérifier par l'entrepreneur sur le chantier avant le début des travaux. L'entrepreneur est également tenu de signaler sans délai à l'architecte toute anomalie constatée sur les plans. Toute modification apportée à la construction sans le consentement de l'architecte ne saurait engager sa responsabilité. Le contenu de ce document est la propriété exclusive de l'architecte; il ne peut être diffusé ni utilisé sans son autorisation écrite. Tout nouvel indice de modification implique l'annulation du document précédent et son remplacement par le présent document.




FAÇADE SUD




RUE DU DIX SEPTEMBRE

RUE DU DIX SEPTEMBRE

FAÇADE NORD

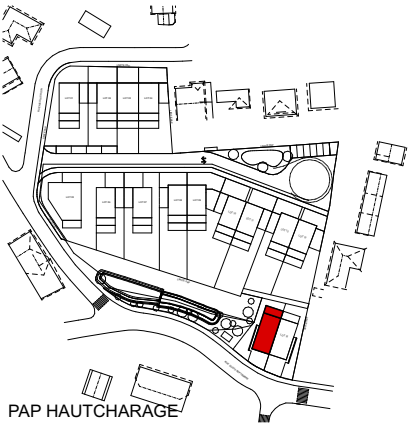

 ACOM ARCHITECTURE & URBANISME 1:100	B	11/06/2020	L.C	J.T	Modifications de plans
	A	20/02/2020	M.C	J.T	Création de plans
INDICE DATE DESSIN CONTROLE MODIFICATION					
YouBuild Immobilier SA 42, BVD Prince Félix L-1513 Luxembourg Rue Du X Septembre L-4947 Käerjeng					
MAISONS EN BANDE HAUTCHARAGE					
FAÇADES NORD-OUEST SUD-EST LOT 14 AC17H PAAPS BRO GE01 14					
					B

NOTE IMPORTANTE: La mention de l'échelle est purement indicative. Il est interdit de mesurer sur les plans. Toutes les dimensions sont à vérifier par l'entrepreneur sur le chantier avant le début des travaux. L'entrepreneur est également tenu de signaler sans délai à l'architecte toute anomalie constatée sur les plans. Toute modification apportée à la construction sans le consentement de l'architecte ne saurait engager sa responsabilité. Le contenu de ce document est la propriété exclusive de l'architecte, il ne peut être diffusé ni utilisé sans son autorisation écrite. Tout nouvel indice de modification implique l'annulation du document précédent et son remplacement par le présent document.



FAÇADE OUEST




1:100


NOTE IMPORTANTE: La mention de l'échelle est purement indicative. Il est interdit de mesurer sur les plans. Toutes les dimensions sont à vérifier par l'entrepreneur sur le chantier avant le début des travaux. L'entrepreneur est également tenu de signaler sans délai à l'architecte toute anomalie constatée sur les plans. Toute modification apportée à la construction sans le consentement de l'architecte ne saurait engager sa responsabilité. Le contenu de ce document est la propriété exclusive de l'architecte, il ne peut être diffusé ni utilisé sans son autorisation écrite. Tout nouvel indice de modification implique l'annulation du document précédent et son remplacement par le présent document.

B	11/06/2020	L.C	J.T	Modifications de plans		
A	20/02/2020	M.C	J.T	Création de plans		
INDICE	DATE	DESSIN	CONTROLE	MODIFICATION		
YouBuild Immobilier SA		42, BVD Prince Félix L-1513 Luxembourg		Rue Du X Septembre L-4947 Käerjeng		
MAISONS EN BANDE HAUTCHARAGE				AC17H PAAPS BRO FA00 14		B
FAÇADE OUEST LOT 14						



COUPE A-A

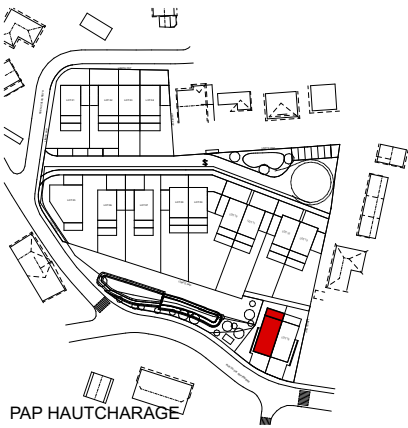



ACOM
ARCHITECTURE & URBANISME
1:100

B	11/06/2020	L.C	J.T	Modifications de plans
A	20/02/2020	M.C	J.T	Création de plans
INDICE	DATE	DESSIN	CONTROLE	MODIFICATION
YouBuild Immobilier SA		42, BVD Prince Félix L-1513 Luxembourg		Rue Du X Septembre L-4947 Käerjeng
MAISONS EN BANDE HAUTCHARAGE				AC17H PAAPS BRO COAA 14
COUPE AA LOT 14				B

NOTE IMPORTANTE: La mention de l'échelle est purement indicative. Il est interdit de mesurer sur les plans. Toutes les dimensions sont à vérifier par l'entrepreneur sur le chantier avant le début des travaux. L'entrepreneur est également tenu de signaler sans délai à l'architecte toute anomalie constatée sur les plans. Toute modification apportée à la construction sans le consentement de l'architecte ne saurait engager sa responsabilité. Le contenu de ce document est la propriété exclusive de l'architecte, il ne peut être diffusé ni utilisé sans son autorisation écrite. Tout nouvel indice de modification implique l'annulation du document précédent et son remplacement par le présent document.