

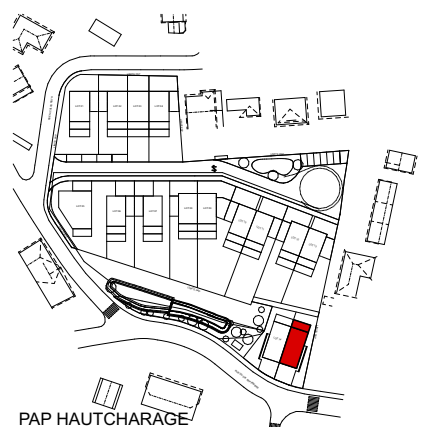
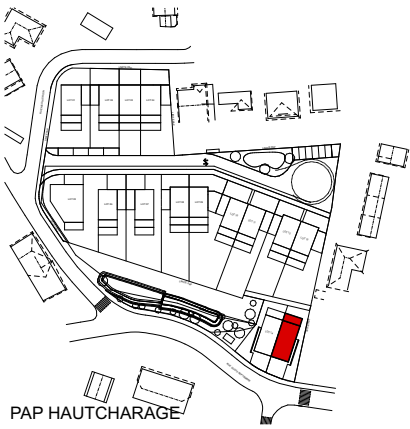


IMPLANTATION



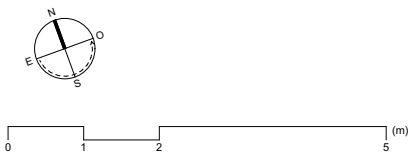



B	11/06/2020	L.C	J.T	Modifications de plans		
A	20/02/2020	M.C	J.T	Création de plans		
INDICE		DATE	DESSIN	CONTROLE	MODIFICATION	
YouBuild Immobilier SA		42, BVD Prince Félix L-1513 Luxembourg			Rue Du X Septembre L-4947 Käerjeng	
MAISONS EN BANDE HAUTCHARGEAGE					AC17H PAAPS BRO IM01 15	
IMPLANTATION LOT 15					B	




NOTE IMPORTANTE: La mention de l'échelle est purement indicative. Il est interdit de mesurer sur les plans. Toutes les dimensions sont à vérifier par l'entrepreneur sur le chantier avant le début des travaux. L'entrepreneur est également tenu de signaler sans délai à l'architecte toute anomalie constatée sur les plans. Toute modification apportée à la construction sans le consentement de l'architecte ne saurait engager sa responsabilité. Le contenu de ce document est la propriété exclusive de l'architecte, il ne peut être diffusé ni utilisé sans son autorisation écrite. Tout nouvel indice de modification implique l'annulation du document précédent et son remplacement par le présent document.

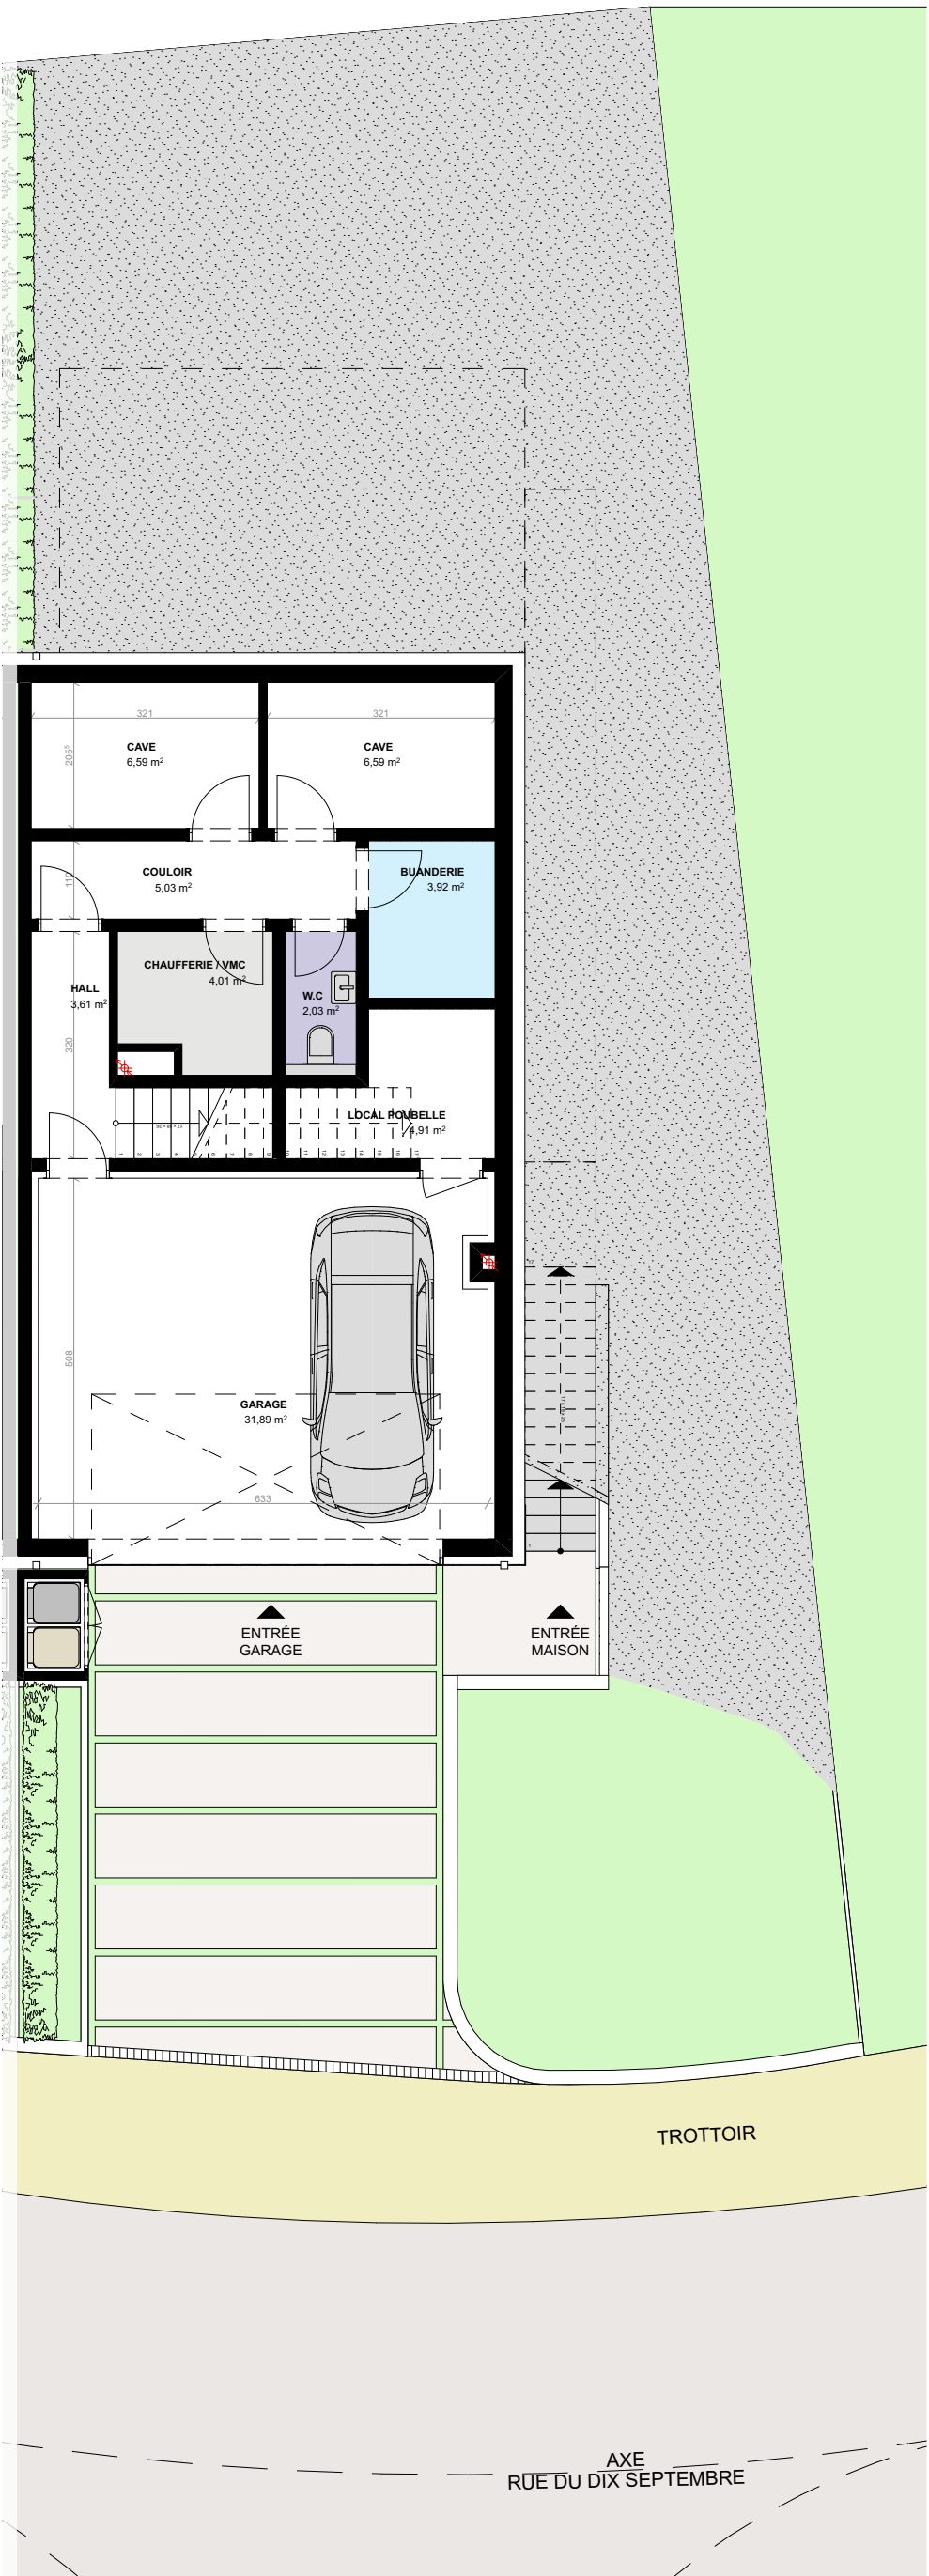


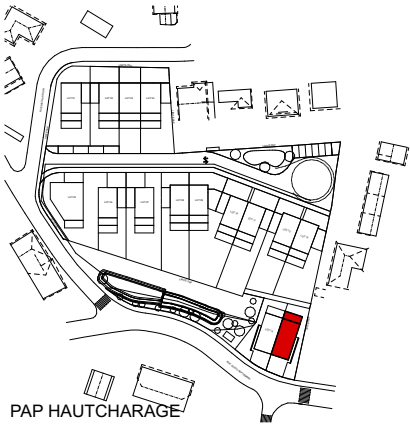
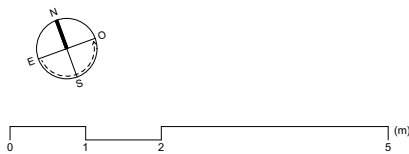
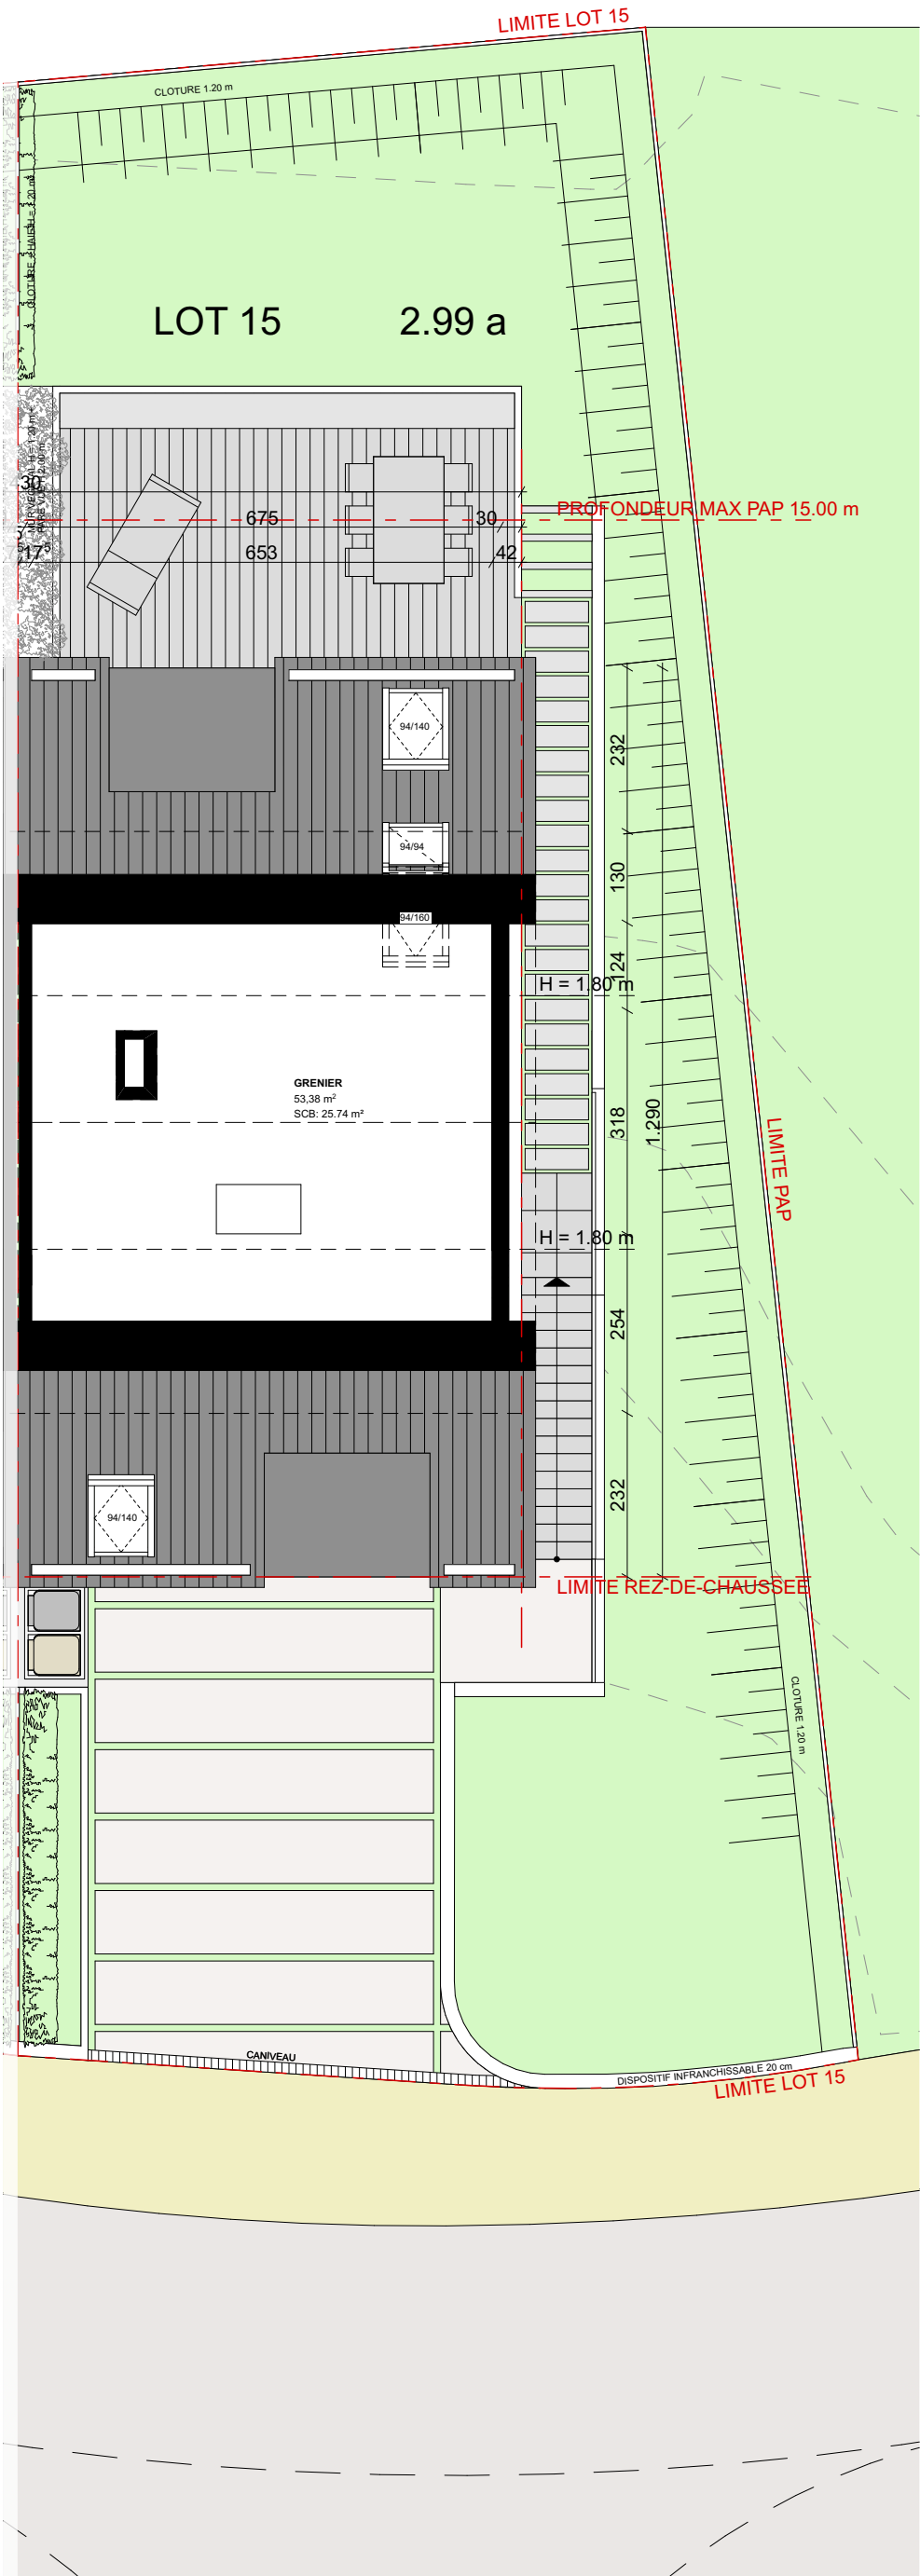
 ACOM ARCHITECTURE & URBANISME 1:100	B	11/06/2020	L.C	J.T	Modifications de plans
	A	20/02/2020	M.C	J.T	Création de plans
	INDICE	DATE	DESSIN	CONTROLE	MODIFICATION
	YouBuild Immobilier SA		42, BVD Prince Félix L-1513 Luxembourg		Rue Du X Septembre L-4947 Käerjeng
	MAISONS EN BANDE HAUTCHARGE		AC17H PA APS BRO ET00 15		B
REZ-DE-CHAUSSÉE LOT 15					
NOTE IMPORTANTE: La mention de l'échelle est purement indicative. Il est interdit de mesurer sur les plans. Toutes les dimensions sont à vérifier par l'entrepreneur sur le chantier avant le début des travaux. L'entrepreneur est également tenu de signaler sans délai à l'architecte toute anomalie constatée sur les plans. Toute modification apportée à la construction sans le consentement de l'architecte ne saurait engager sa responsabilité. Le contenu de ce document est la propriété exclusive de l'architecte, il ne peut être diffusé ni utilisé sans son autorisation écrite. Tout nouvel indice de modification implique l'annulation du document précédent et son remplacement par le présent document.					

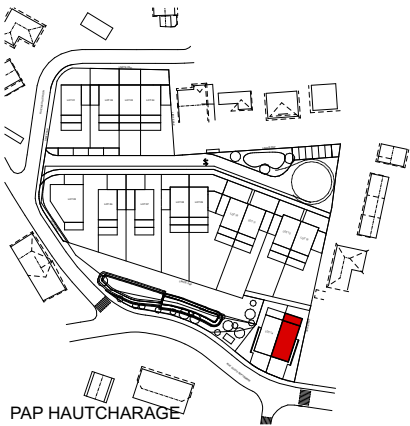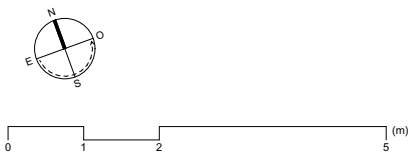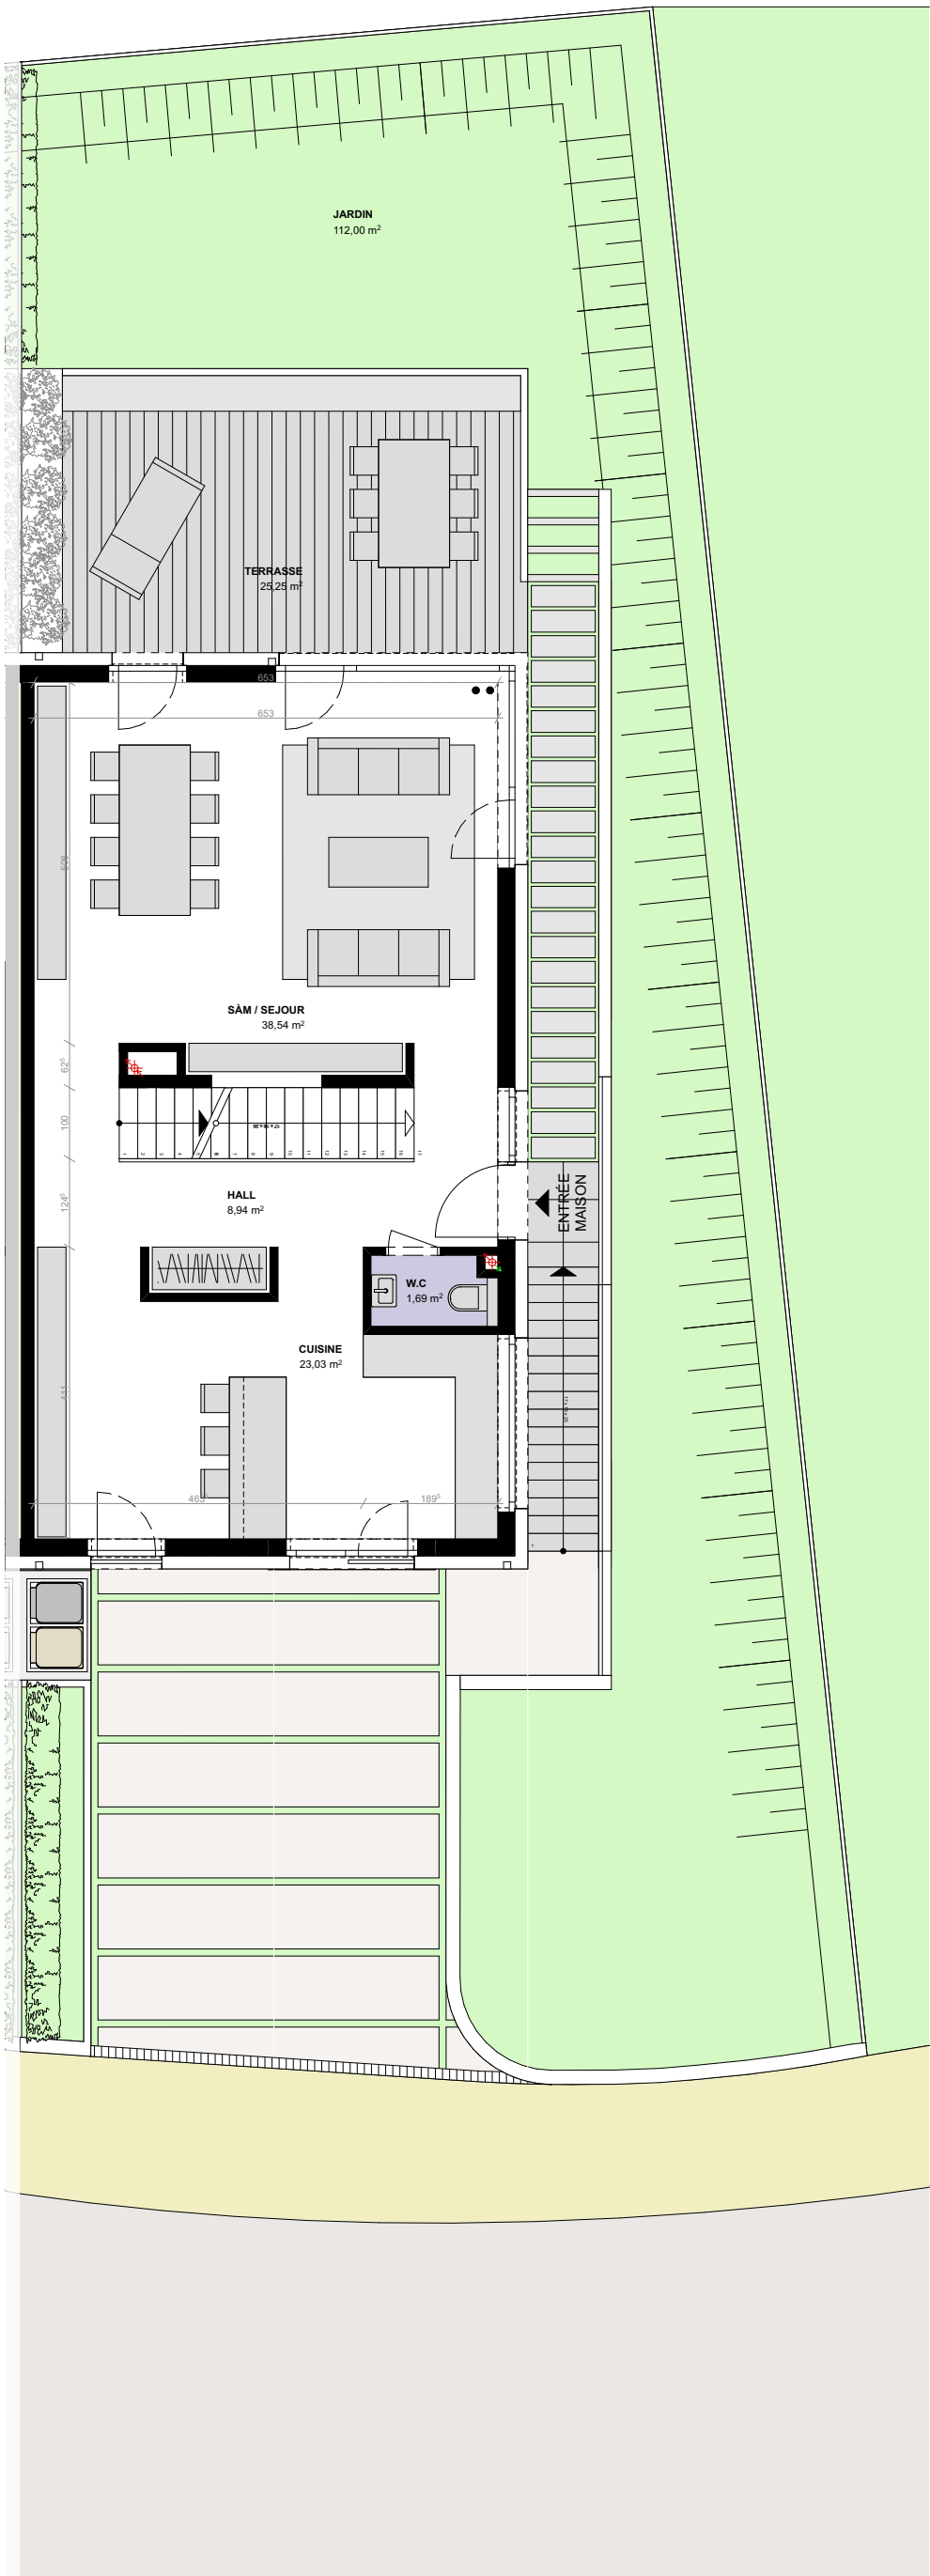

 ACOM ARCHITECTURE & URBANISME 1:100	B	11/06/2020	L.C	J.T	Modifications de plans	
	A	20/02/2020	M.C	J.T	Création de plans	
	INDICE	DATE	DESSIN	CONTROLE	MODIFICATION	
	YouBuild Immobilier SA			42, BVD Prince Félix L-1513 Luxembourg		Rue Du X Septembre L-4947 Käerjeng
	MAISONS EN BANDE HAUTCHARAGE			AC17H PAAPS BRO ET01 15		
ETAGE 01 LOT 15						B
NOTE IMPORTANTE: La mention de l'échelle est purement indicative. Il est interdit de mesurer sur les plans. Toutes les dimensions sont à vérifier par l'entrepreneur sur le chantier avant le début des travaux. L'entrepreneur est également tenu de signaler sans délai à l'architecte toute anomalie constatée sur les plans. Toute modification apportée à la construction sans le consentement de l'architecte ne saurait engager sa responsabilité. Le contenu de ce document est la propriété exclusive de l'architecte; il ne peut être diffusé ni utilisé sans son autorisation écrite. Tout nouvel indice de modification implique l'annulation du document précédent et son remplacement par le présent document.						

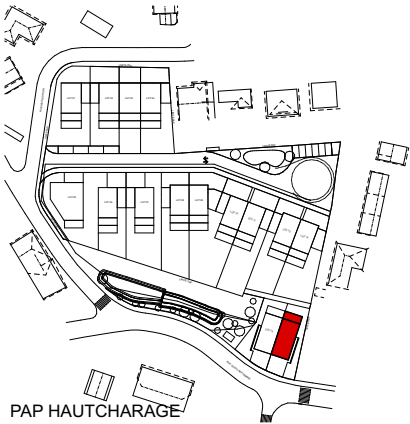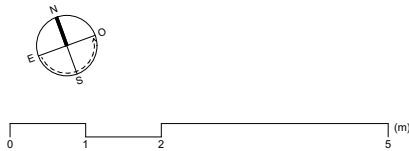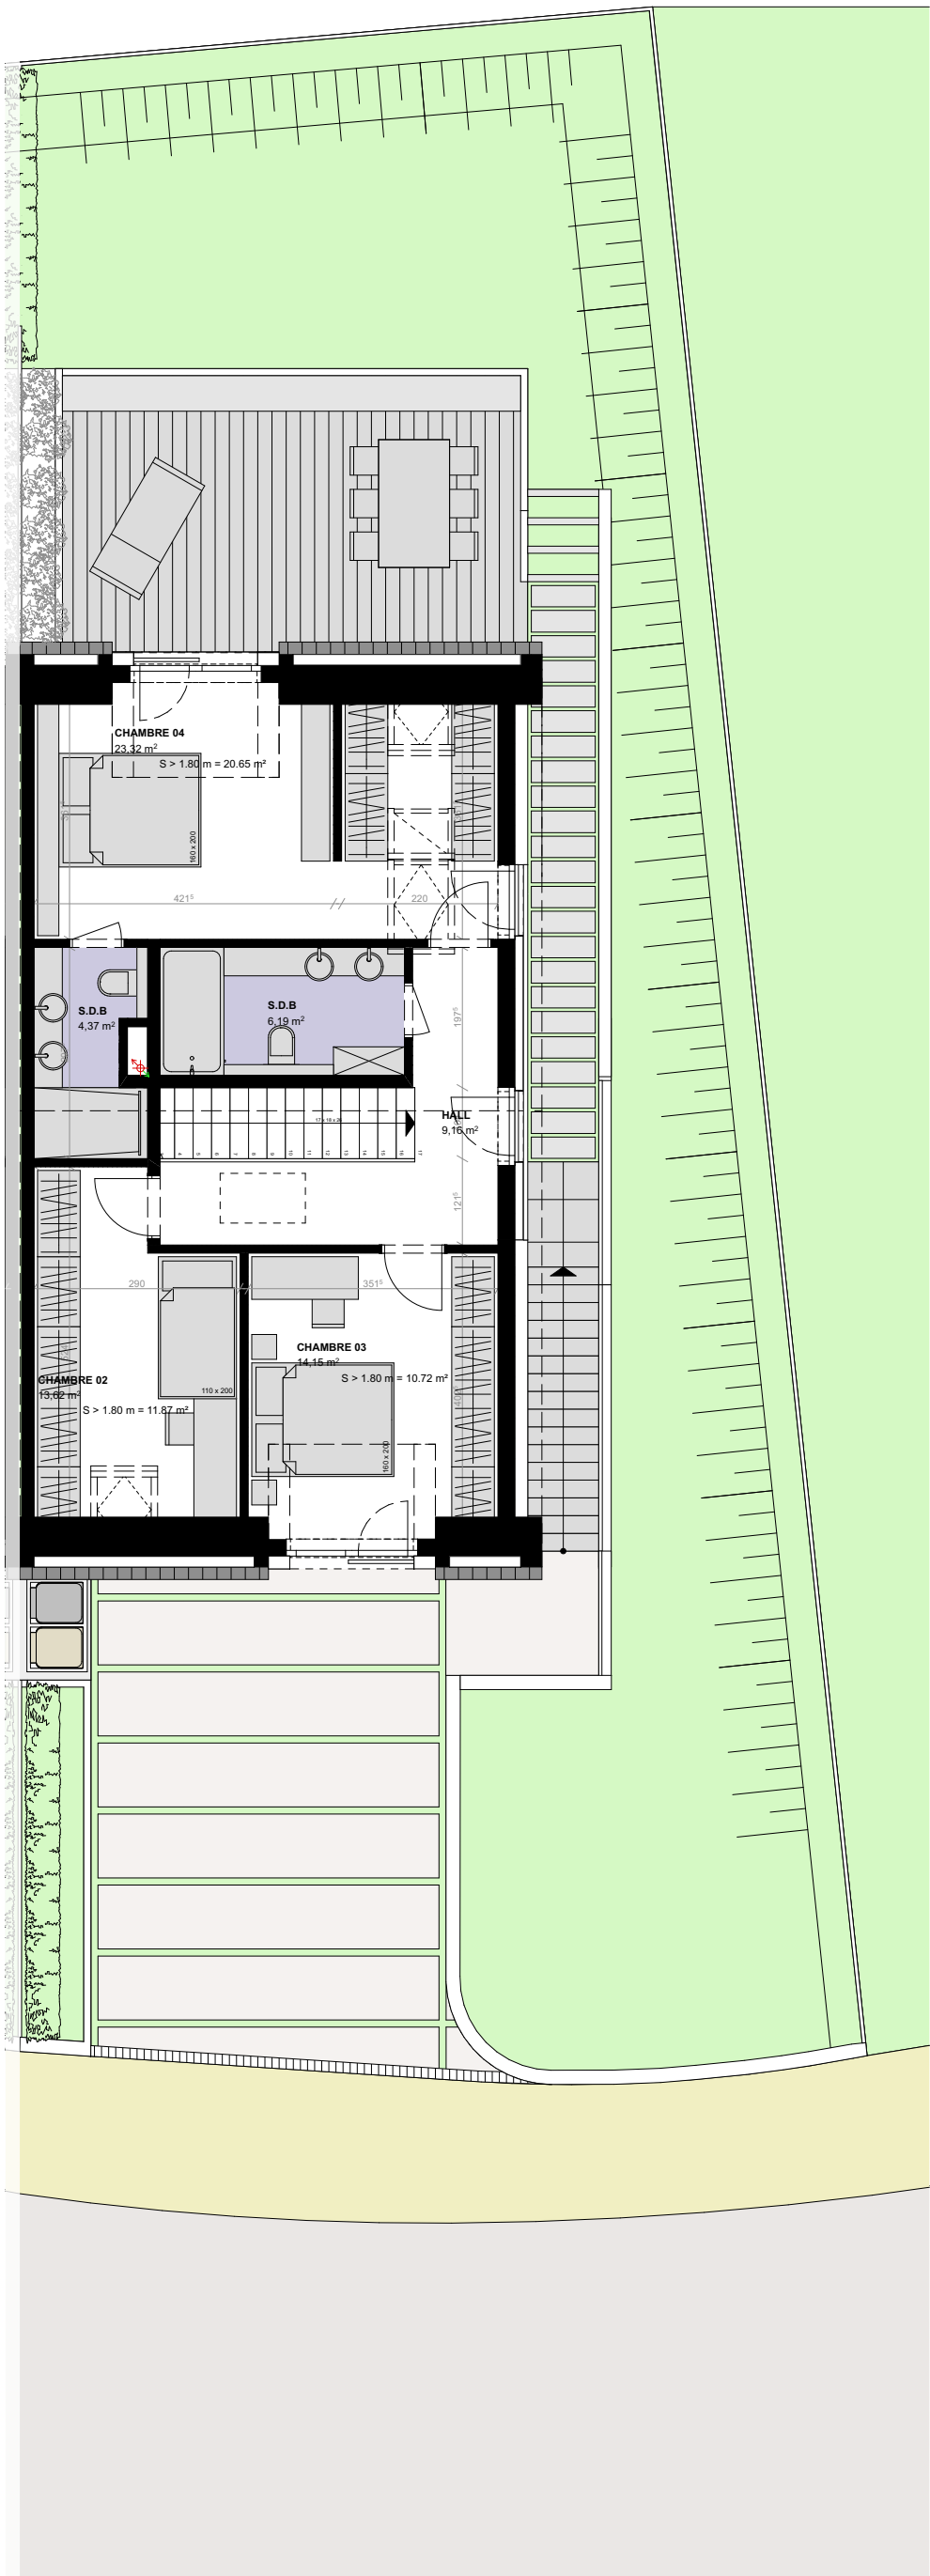

 <div>ACOM</div> <div>ARCHITECTURE & URBANISME</div> <div>1:100</div>	B	11/06/2020	L.C	J.T	Modifications de plans	AC17H PAAPS BRO ET02 15	B	
	A	20/02/2020	M.C	J.T	Création de plans			
	INDICE	DATE	DESSIN	CONTRÔLE	MODIFICATION			
	YouBuild Immobilier SA		42, BVD Prince Félix L-1513 Luxembourg					Rue Du X Septembre L-4947 Käerjeng
	MAISONS EN BANDE HAUTCHARAGE							
ETAGE 02 COMBLE LOT 15								
<div>NOTE IMPORTANTE: La mention de l'échelle est purement indicative. Il est interdit de mesurer sur les plans. Toutes les dimensions sont à vérifier par l'entrepreneur sur le chantier avant le début des travaux. L'entrepreneur est également tenu de signaler sans délai à l'architecte toute anomalie constatée sur les plans. Toute modification apportée à la construction sans le consentement de l'architecte ne saurait engager sa responsabilité. Le contenu de ce document est la propriété exclusive de l'architecte; il ne peut être diffusé ni utilisé sans son autorisation écrite. Tout nouvel indice de modification implique l'annulation du document précédent et son remplacement par le présent document.</div>								



 ACOM ARCHITECTURE & URBANISME 1:100	B	11/06/2020	L.C	J.T	Modifications de plans
	A	20/02/2020	M.C	J.T	Création de plans
INDICE		DATE	DESSIN	CONTROLE	MODIFICATION
YouBuild Immobilier SA		42, BVD Prince Félix L-1513 Luxembourg			Rue Du X Septembre L-4947 Käerjeng
MAISONS EN BANDE HAUTCHARAGE		AC17H PAAPS BRO ET03 15			B
ETAGE 03 COMBLE LOT 15					

NOTE IMPORTANTE: La mention de l'échelle est purement indicative. Il est interdit de mesurer sur les plans. Toutes les dimensions sont à vérifier par l'entrepreneur sur le chantier avant le début des travaux. L'entrepreneur est également tenu de signaler sans délai à l'architecte toute anomalie constatée sur les plans. Toute modification apportée à la construction sans le consentement de l'architecte ne saurait engager sa responsabilité. Le contenu de ce document est la propriété exclusive de l'architecte, il ne peut être diffusé ni utilisé sans son autorisation écrite. Tout nouvel indice de modification implique l'annulation du document précédent et son remplacement par le présent document.




FAÇADE SUD




RUE DU DIX SEPTEMBRE

RUE DU DIX SEPTEMBRE

FAÇADE NORD

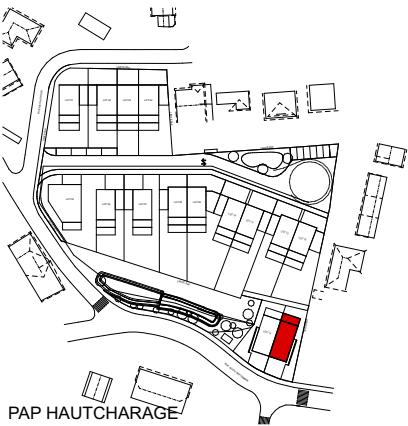


 ACOM ARCHITECTURE & URBANISME 1:100	B	11/06/2020	L.C	J.T	Modifications de plans
	A	20/02/2020	M.C	J.T	Création de plans
	INDICE	DATE	DESSIN	CONTROLE	MODIFICATION
	YouBuild Immobilier SA		42, BVD Prince Félix L-1513 Luxembourg		Rue Du X Septembre L-4947 Käerjeng
	MAISONS EN BANDE HAUTCHARAGE		FAÇADES NORD-OUEST SUD-EST LOT 15		AC17H PAAPS BRO GE01 15
		B			

NOTE IMPORTANTE: La mention de l'échelle est purement indicative. Il est interdit de mesurer sur les plans. Toutes les dimensions sont à vérifier par l'entrepreneur sur le chantier avant le début des travaux. L'entrepreneur est également tenu de signaler sans délai à l'architecte toute anomalie constatée sur les plans. Toute modification apportée à la construction sans le consentement de l'architecte ne saurait engager sa responsabilité. Le contenu de ce document est la propriété exclusive de l'architecte; il ne peut être diffusé ni utilisé sans son autorisation écrite. Tout nouvel indice de modification implique l'annulation du document précédent et son remplacement par le présent document.




FAÇADE EST

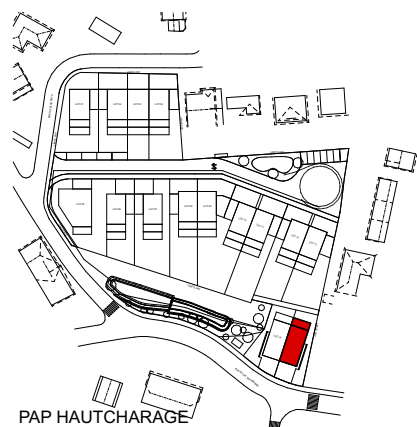


0 1 2 5 (m)

 ACOM ARCHITECTURE & URBANISME 1:100	B	11/06/2020	L.C	J.T	Modifications de plans	
	A	20/02/2020	M.C	J.T	Création de plans	
	INDICE		DATE	DESSIN	CONTROLE	MODIFICATION
	YouBuild Immobilier SA		42, BVD Prince Félix L-1513 Luxembourg			Rue Du X Septembre L-4947 Käerjeng
MAISONS EN BANDE HAUTCHARAGE					AC17H PAAPS BRO FAEE 15	
FAÇADE EST LOT 15					B	
<small>NOTE IMPORTANTE: La mention de l'échelle est purement indicative. Il est interdit de mesurer sur les plans. Toutes les dimensions sont à vérifier par l'entrepreneur sur le chantier avant le début des travaux. L'entrepreneur est également tenu de signaler sans délai à l'architecte toute anomalie constatée sur les plans. Toute modification apportée à la construction sans le consentement de l'architecte ne saurait engager sa responsabilité. Le contenu de ce document est la propriété exclusive de l'architecte, il ne peut être diffusé ni utilisé sans son autorisation écrite. Tout nouvel indice de modification implique l'annulation du document précédent et son remplacement par le présent document.</small>						

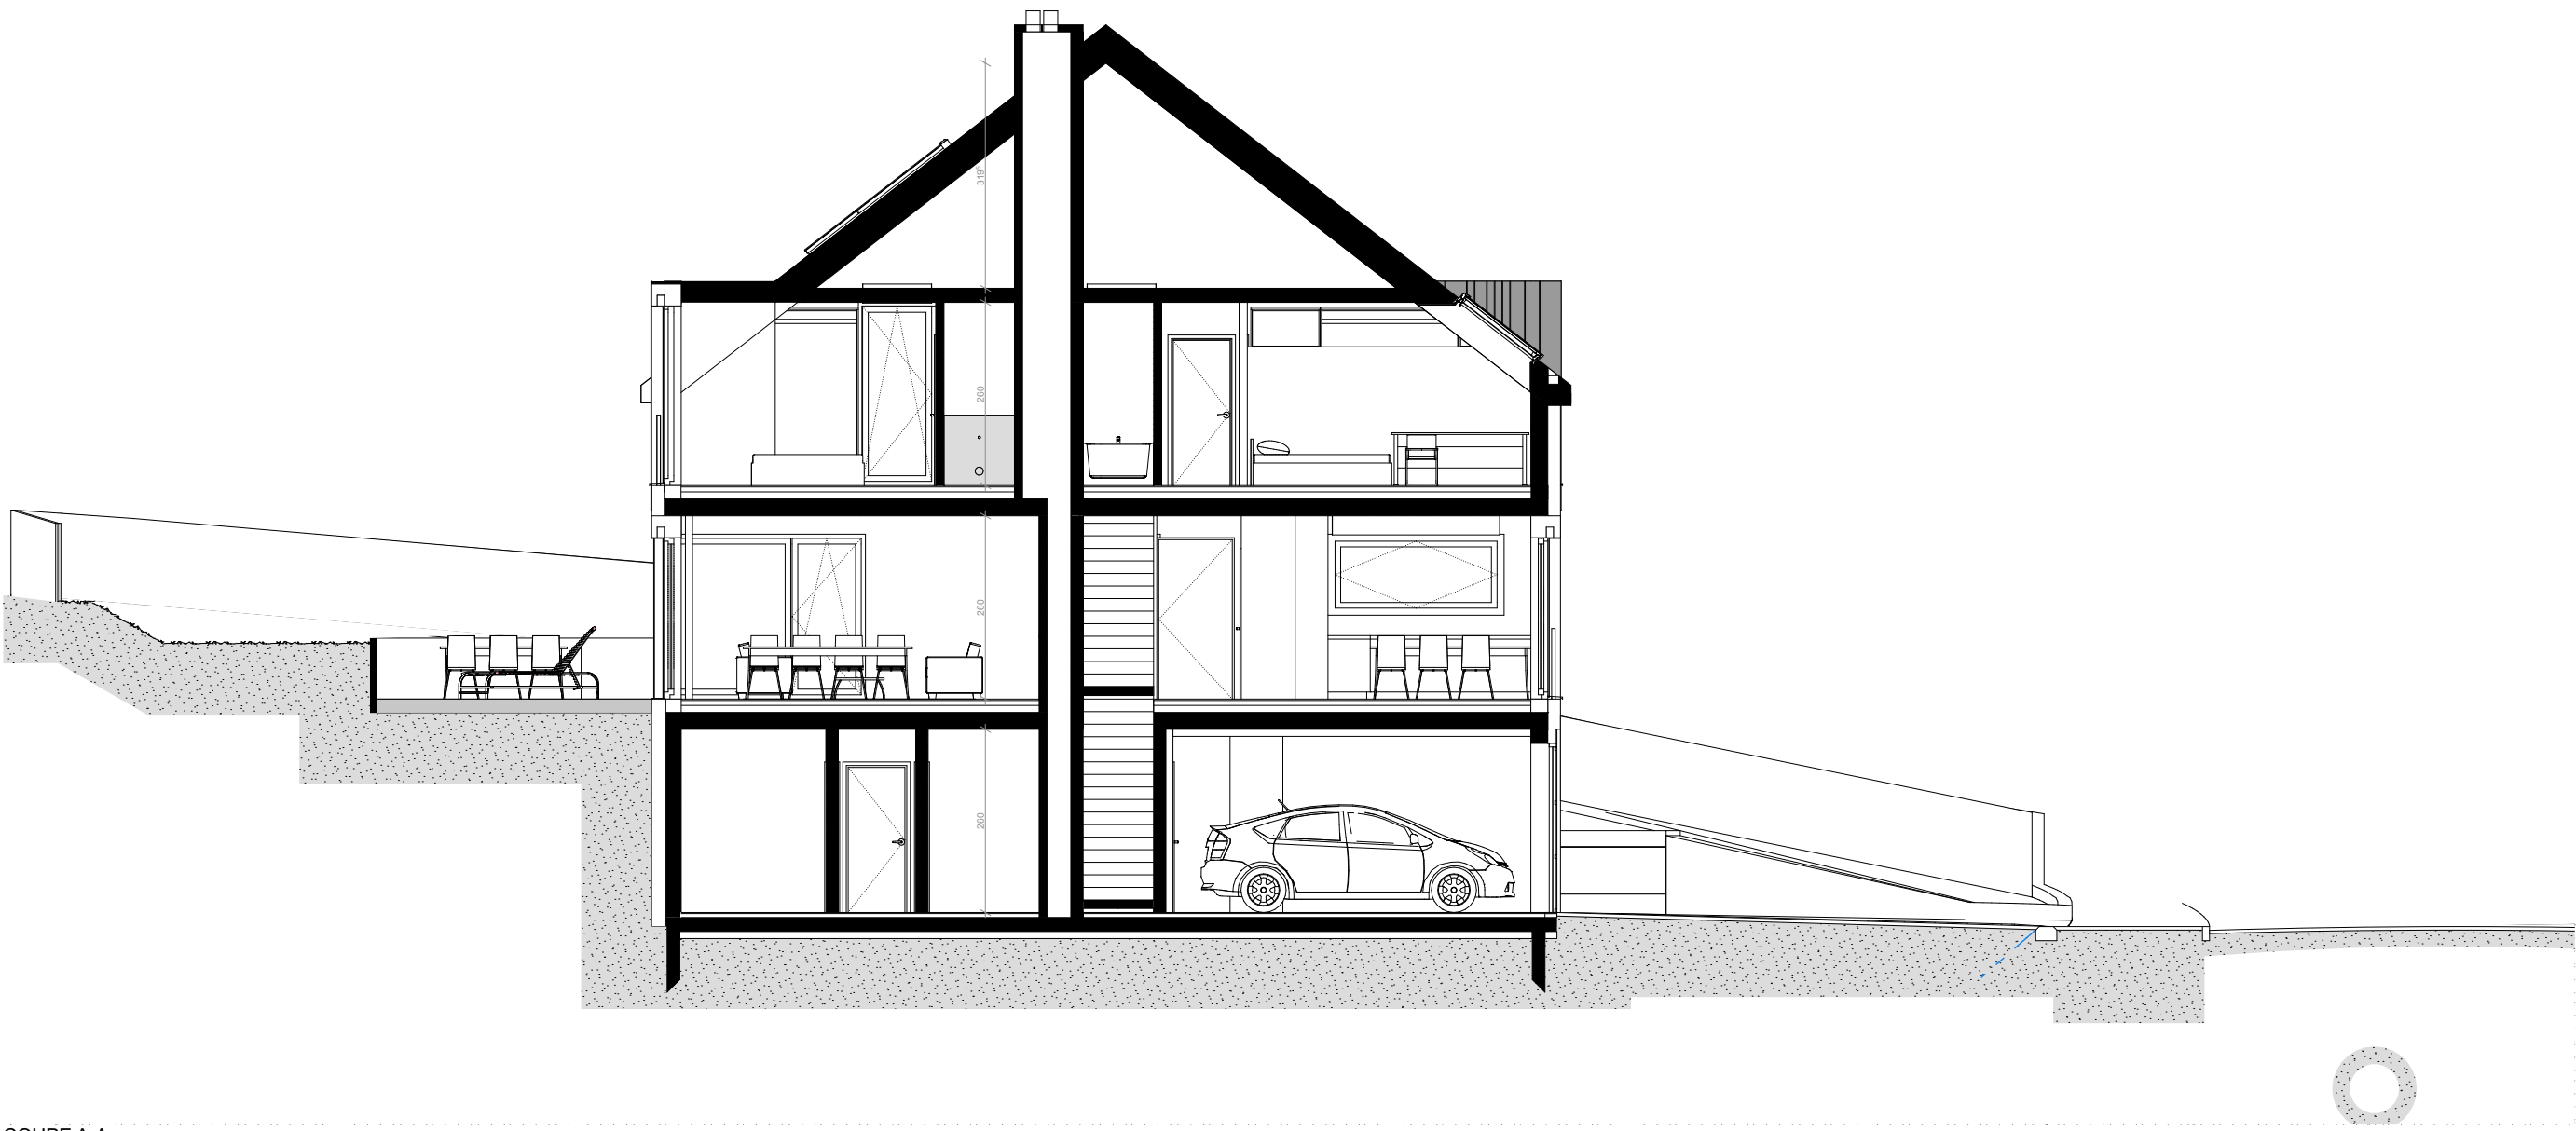

COUPE A-A

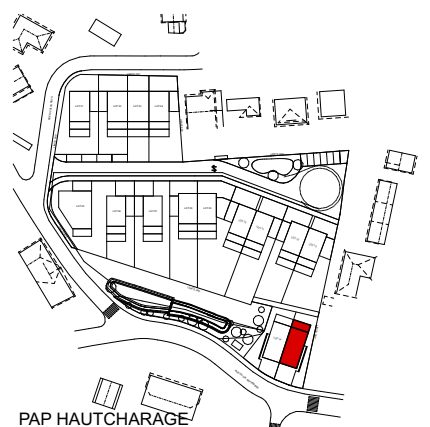

**ACOM**
ARCHITECTURE & URBANISME
1:100

B	11/06/2020	L.C	J.T	Modifications de plans
A	20/02/2020	M.C	J.T	Création de plans
INDICE	DATE	DESSIN	CONTROLE	MODIFICATION
YouBuild Immobilier SA		42, BVD Prince Félix L-1513 Luxembourg		Rue Du X Septembre L-4947 Käerjeng
MAISONS EN BANDE HAUTCHARAGE				AC17H PAAPS BRO COAA 15
COUPE A-A LOT 15				B

NOTE IMPORTANTE: La mention de l'échelle est purement indicative. Il est interdit de mesurer sur les plans. Toutes les dimensions sont à vérifier par l'entrepreneur sur le chantier avant le début des travaux. L'entrepreneur est également tenu de signaler sans délai à l'architecte toute anomalie constatée sur les plans. Toute modification apportée à la construction sans le consentement de l'architecte ne saurait engager sa responsabilité. Le contenu de ce document est la propriété exclusive de l'architecte, il ne peut être diffusé ni utilisé sans son autorisation écrite. Tout nouvel indice de modification implique l'annulation du document précédent et son remplacement par le présent document.