


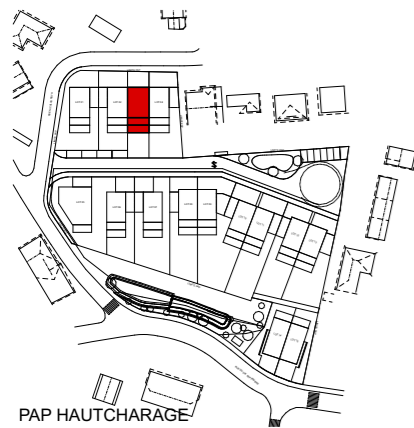




IMPLANTATION






NOTE IMPORTANTE: La mention de l'échelle est purement indicative. Il est interdit de mesurer sur les plans. Toutes les dimensions sont à vérifier par l'entrepreneur sur le chantier avant le début des travaux. L'entrepreneur est également tenu de signaler sans délai à l'architecte toute anomalie constatée sur les plans. Toute modification apportée à la construction sans le consentement de l'architecte ne saurait engager sa responsabilité. Le contenu de ce document est la propriété exclusive de l'architecte; il ne peut être diffusé ni utilisé sans son autorisation écrite. Tout nouvel indice de modification implique l'annulation du document précédent et son remplacement par le présent document.

B	11/06/2020	L.C	J.T	Modifications de plans		
A	20/02/2020	M.C	J.T	Création de plans		
INDICE	DATE	DESSIN	CONTROLE	MODIFICATION		
YouBuild Immobilier SA		42, BVD Prince Félix L-1513 Luxembourg		Rue Du X Septembre L-4947 Käerjeng		
MAISONS EN BANDE HAUTCHARGE				AC17H PAAPS BRO IM01 3		B
0	IMPLANTATION PAP LOT 3					


plans. Toutes les dimensions sont à vérifier par l'entrepreneur sur le chantier avant le début des travaux. L'entrepreneur est également tenu de signaler sans délai à l'architecte toute anomalie constatée sur les plans. Toute modification apportée de ce document est la propriété exclusive de l'architecte ; il ne peut être diffusé ni utilisé sans son autorisation écrite. Tout nouveau indice de modification implique l'annulation du document précédent et son remplacement par le présent document.

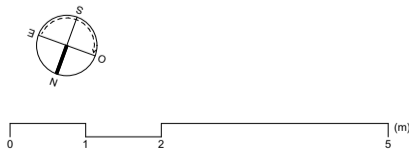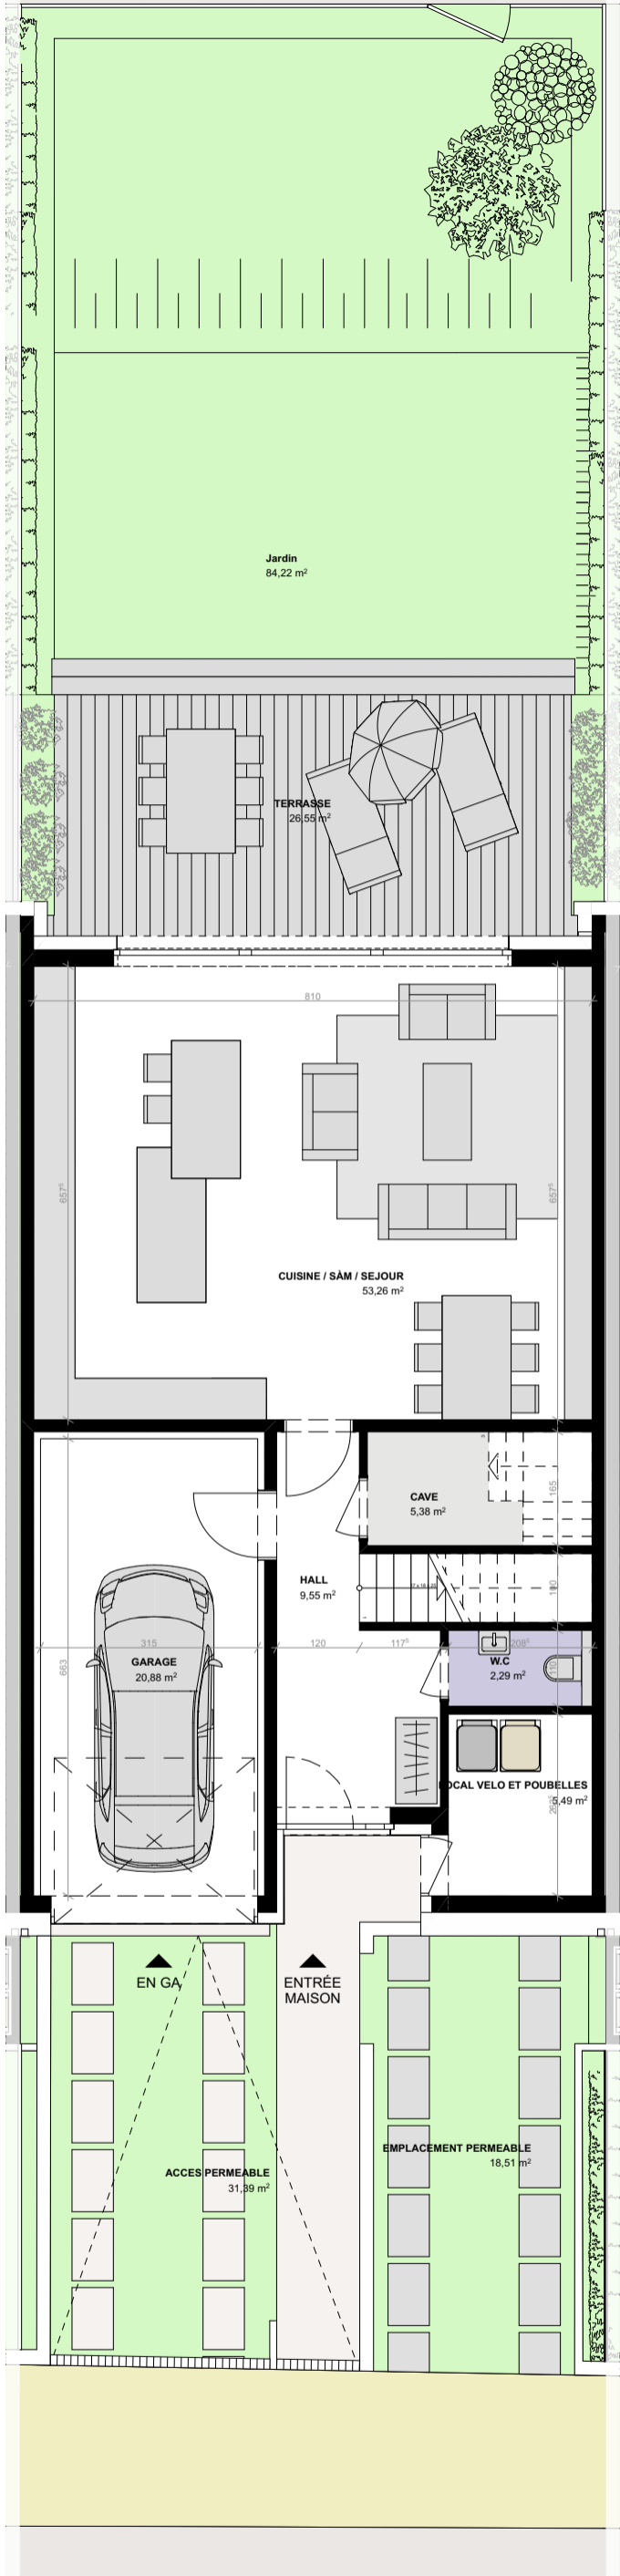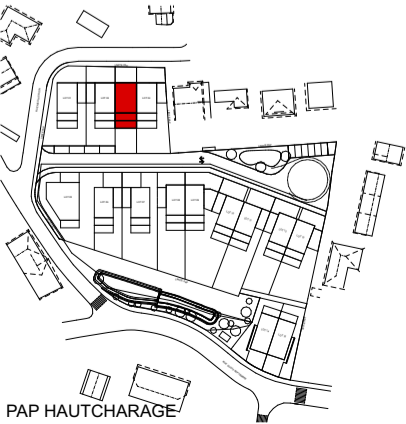



 <div>ACOM</div> <div>ARCHITECTURE & URBANISME</div> <div>1:100</div>	B	11/06/2020	L.C	J.T	Modifications de plans
	A	20/02/2020	M.C	J.T	Création de plans
	INDICE	DATE	DESSIN	CONTROLE	MODIFICATION
	YouBuild Immobilier SA		42, BVD Prince Félix L-1513 Luxembourg		Rue Du X Septembre L-4947 Käerjeng
	MAISONS EN BANDE HAUTCHARAGE			AC17H PAAPS BRO ET00 3	
REZ-DE-CHAUSSEE LOT 3					
NOTE IMPORTANTE: La mention de l'échelle est purement indicative. Il est interdit de mesurer sur les plans. Toutes les dimensions sont à vérifier par l'entrepreneur sur le chantier avant le début des travaux. L'entrepreneur est également tenu de signaler sans délai à l'architecte toute anomalie constatée sur les plans. Toute modification apportée à la construction sans le consentement de l'architecte ne saurait engager sa responsabilité. Le contenu de ce document est la propriété exclusive de l'architecte, il ne peut être diffusé ni utilisé sans son autorisation écrite. Tout nouvel indice de modification implique l'annulation du document précédent et son remplacement par le présent document.					

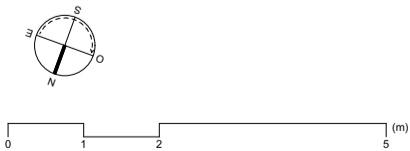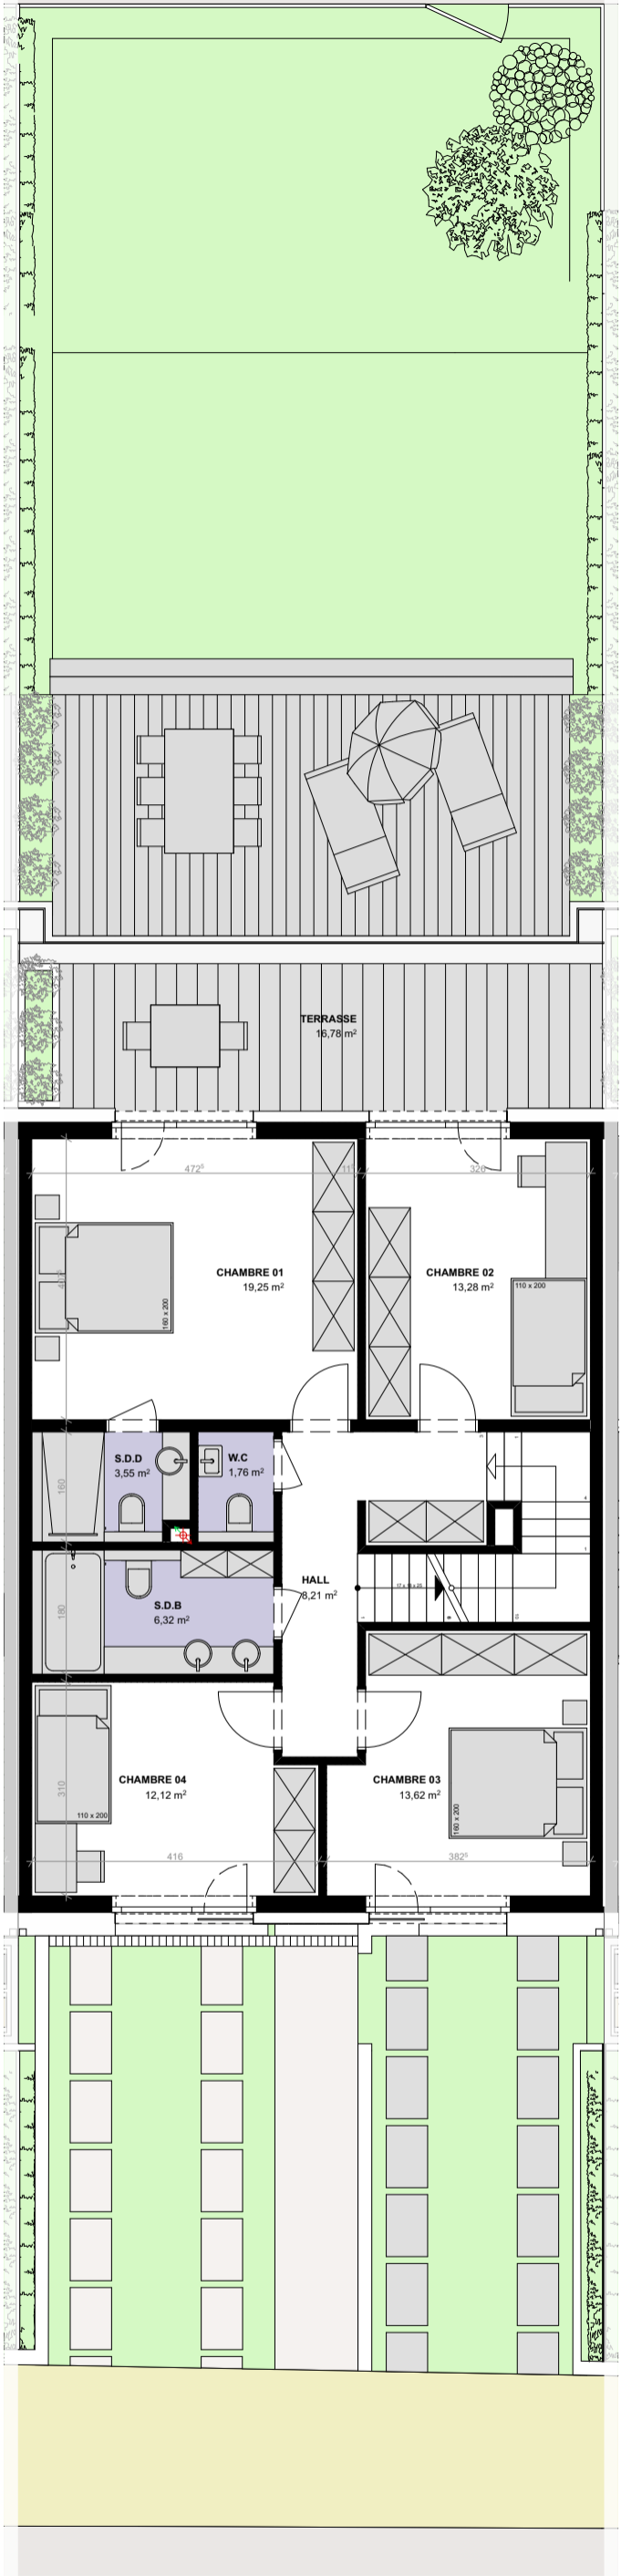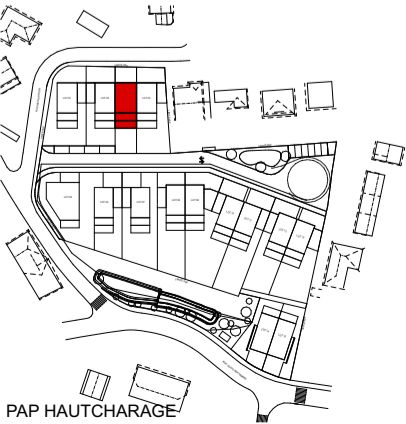

 <div>ACOM</div> <div>ARCHITECTURE & URBANISME</div> <div>1:100</div>	B	11/06/2020	L.C	J.T	Modifications de plans		
	A	20/02/2020	M.C	J.T	Création de plans		
	INDICE	DATE	DESSIN	CONTROLE	MODIFICATION		
	YouBuild Immobilier SA		42, BVD Prince Félix L-1513 Luxembourg			Rue Du X Septembre L-4947 Käerjeng	
	MAISONS EN BANDE HAUTCHARAGE						
	ETAGE 01 LOT 3				AC17H PAAPS BRO ET01 3		B
NOTE IMPORTANTE: La mention de l'échelle est purement indicative. Il est interdit de mesurer sur les plans. Toutes les dimensions sont à vérifier par l'entrepreneur sur le chantier avant le début des travaux. L'entrepreneur est également tenu de signaler sans délai à l'architecte toute anomalie constatée sur les plans. Toute modification apportée à la construction sans le consentement de l'architecte ne saurait engager sa responsabilité. Le contenu de ce document est la propriété exclusive de l'architecte, il ne peut être diffusé ni utilisé sans son autorisation écrite. Tout nouvel indice de modification implique l'annulation du document précédent et son remplacement par le présent document.							

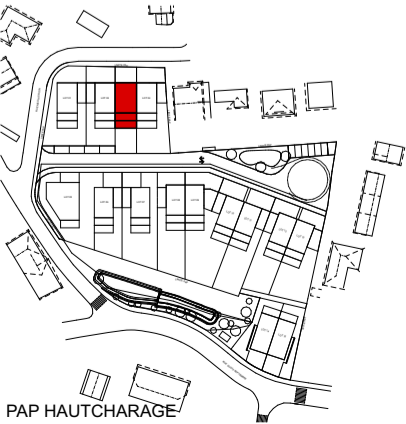

PAP HAUTCHARAGE

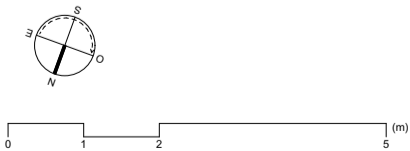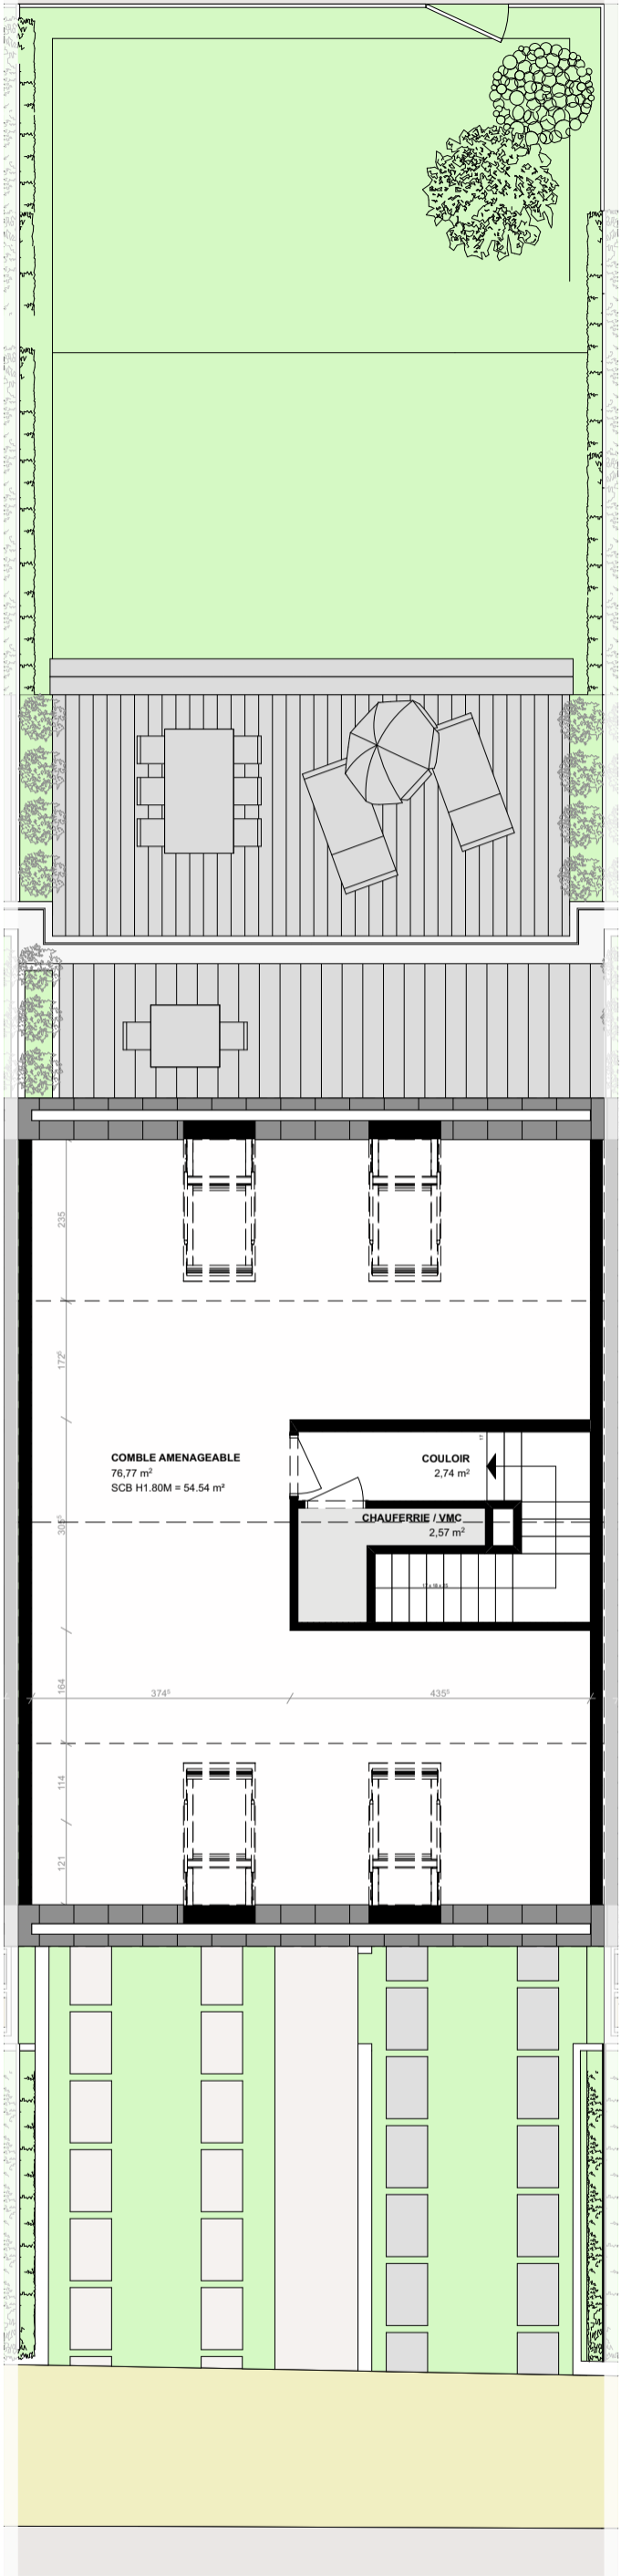


 <div>ACOM</div> <div>ARCHITECTURE & URBANISME</div> <div>1:100</div>	B	11/06/2020	L.C	J.T	Modifications de plans	B
	A	20/02/2020	M.C	J.T	Création de plans	
	INDICE	DATE	DESSIN	CONTROLE	MODIFICATION	
	YouBuild Immobilier SA		42, BVD Prince Félix L-1513 Luxembourg		Rue Du X Septembre L-4947 Käerjeng	
	MAISONS EN BANDE HAUTCHARAGE		AC17H PAAPS BRO ET02 3			
ETAGE 02 COMBLE LOT 3						
<div>NOTE IMPORTANTE: La mention de l'échelle est purement indicative. Il est interdit de mesurer sur les plans. Toutes les dimensions sont à vérifier par l'entrepreneur sur le chantier avant le début des travaux. L'entrepreneur est également tenu de signaler sans délai à l'architecte toute anomalie constatée sur les plans. Toute modification apportée à la construction sans le consentement de l'architecte ne saurait engager sa responsabilité. Le contenu de ce document est la propriété exclusive de l'architecte, il ne peut être diffusé ni utilisé sans son autorisation écrite. Tout nouvel indice de modification implique l'annulation du document précédent et son remplacement par le présent document.</div>						



FAÇADE AVANT-OUEST




FAÇADE SUD-EST

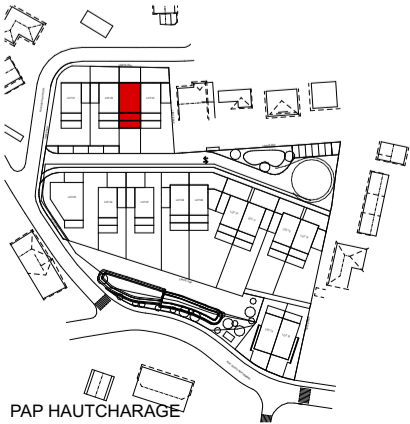

PAP HAUTCHARAGE




 <div>ACOM</div> <div>ARCHITECTURE & URBANISME</div> <div>1:100</div>	B	11/06/2020	L.C	J.T	Modifications de plans
	A	20/02/2020	M.C	J.T	Création de plans
	INDICE	DATE	DESSIN	CONTROLE	MODIFICATION
	YouBuild Immobilier SA		42, BVD Prince Félix L-1513 Luxembourg		Rue Du X Septembre L-4947 Käerjeng
	MAISONS EN BANDE HAUTCHARAGE				
	FAÇADES NORD-OUEST SUD-EST LOT 3		AC17H PAAPS BRO GE01 3		B

NOTE IMPORTANTE: La mention de l'échelle est purement indicative. Il est interdit de mesurer sur les plans. Toutes les dimensions sont à vérifier par l'entrepreneur sur le chantier avant le début des travaux. L'entrepreneur est également tenu de signaler sans délai à l'architecte toute anomalie constatée sur les plans. Toute modification apportée à la construction sans le consentement de l'architecte ne saurait engager sa responsabilité. Le contenu de ce document est la propriété exclusive de l'architecte, il ne peut être diffusé ni utilisé sans son autorisation écrite. Tout nouvel indice de modification implique l'annulation du document précédent et son remplacement par le présent document.



COUPE A-A

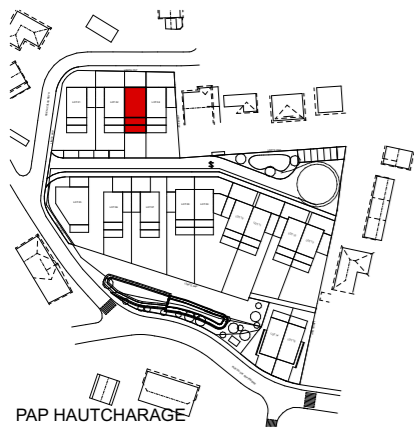

 ACOM ARCHITECTURE & URBANISME 1:100	B	11/06/2020	L.C	J.T	Modifications de plans		
	A	20/02/2020	M.C	J.T	Création de plans		
	INDICE		DATE	DESSIN	CONTROLE	MODIFICATION	
	YouBuild Immobilier SA		42, BVD Prince Félix L-1513 Luxembourg			Rue Du X Septembre L-4947 Käerjeng	
	MAISONS EN BANDE HAUTCHARAGE				AC17H PAAPS BRO COAA 3		
COUPE AA LOT 3				B			
NOTE IMPORTANTE: La mention de l'échelle est purement indicative. Il est interdit de mesurer sur les plans. Toutes les dimensions sont à vérifier par l'entrepreneur sur le chantier avant le début des travaux. L'entrepreneur est également tenu de signaler sans délai à l'architecte toute anomalie constatée sur les plans. Toute modification apportée à la construction sans le consentement de l'architecte ne saurait engager sa responsabilité. Le contenu de ce document est la propriété exclusive de l'architecte, il ne peut être diffusé ni utilisé sans son autorisation écrite. Tout nouvel indice de modification implique l'annulation du document précédent et son remplacement par le présent document.							