





IMPLANTATION

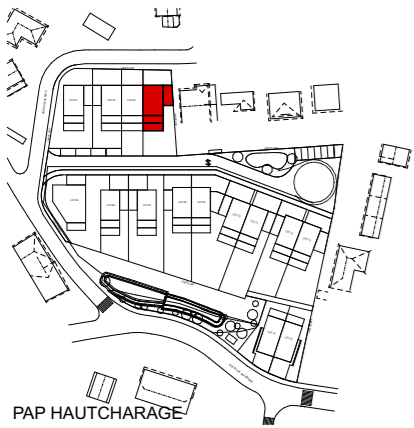

**ACOM**
ARCHITECTURE & URBANISME

B	11/06/2020	L.C	J.T	Modifications de plans
A	20/02/2020	M.C	J.T	Création de plans
INDICE	DATE	DESSIN	CONTROLE	MODIFICATION
YouBuild Immobilier SA		42, BVD Prince Félix L-1513 Luxembourg		Rue Du X Septembre L-4947 Käerjeng
MAISONS EN BANDE HAUTCHARAGE				AC17H PAAPS BRO IM01 4
1:200 IMPLANTATION LOT 4				B

NOTE IMPORTANTE: La mention de l'échelle est purement indicative. Il est interdit de mesurer sur les plans. Toutes les dimensions sont à vérifier par l'entrepreneur sur le chantier avant le début des travaux. L'entrepreneur est également tenu de signaler sans délai à l'architecte toute anomalie constatée sur les plans. Toute modification apportée à la construction sans le consentement de l'architecte ne saurait engager sa responsabilité. Le contenu de ce document est la propriété exclusive de l'architecte, il ne peut être diffusé ni utilisé sans son autorisation écrite. Tout nouvel indice de modification implique l'annulation du document précédent et son remplacement par le présent document.

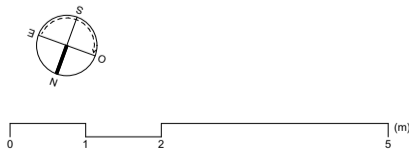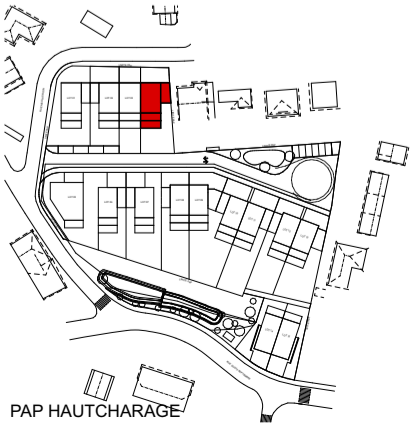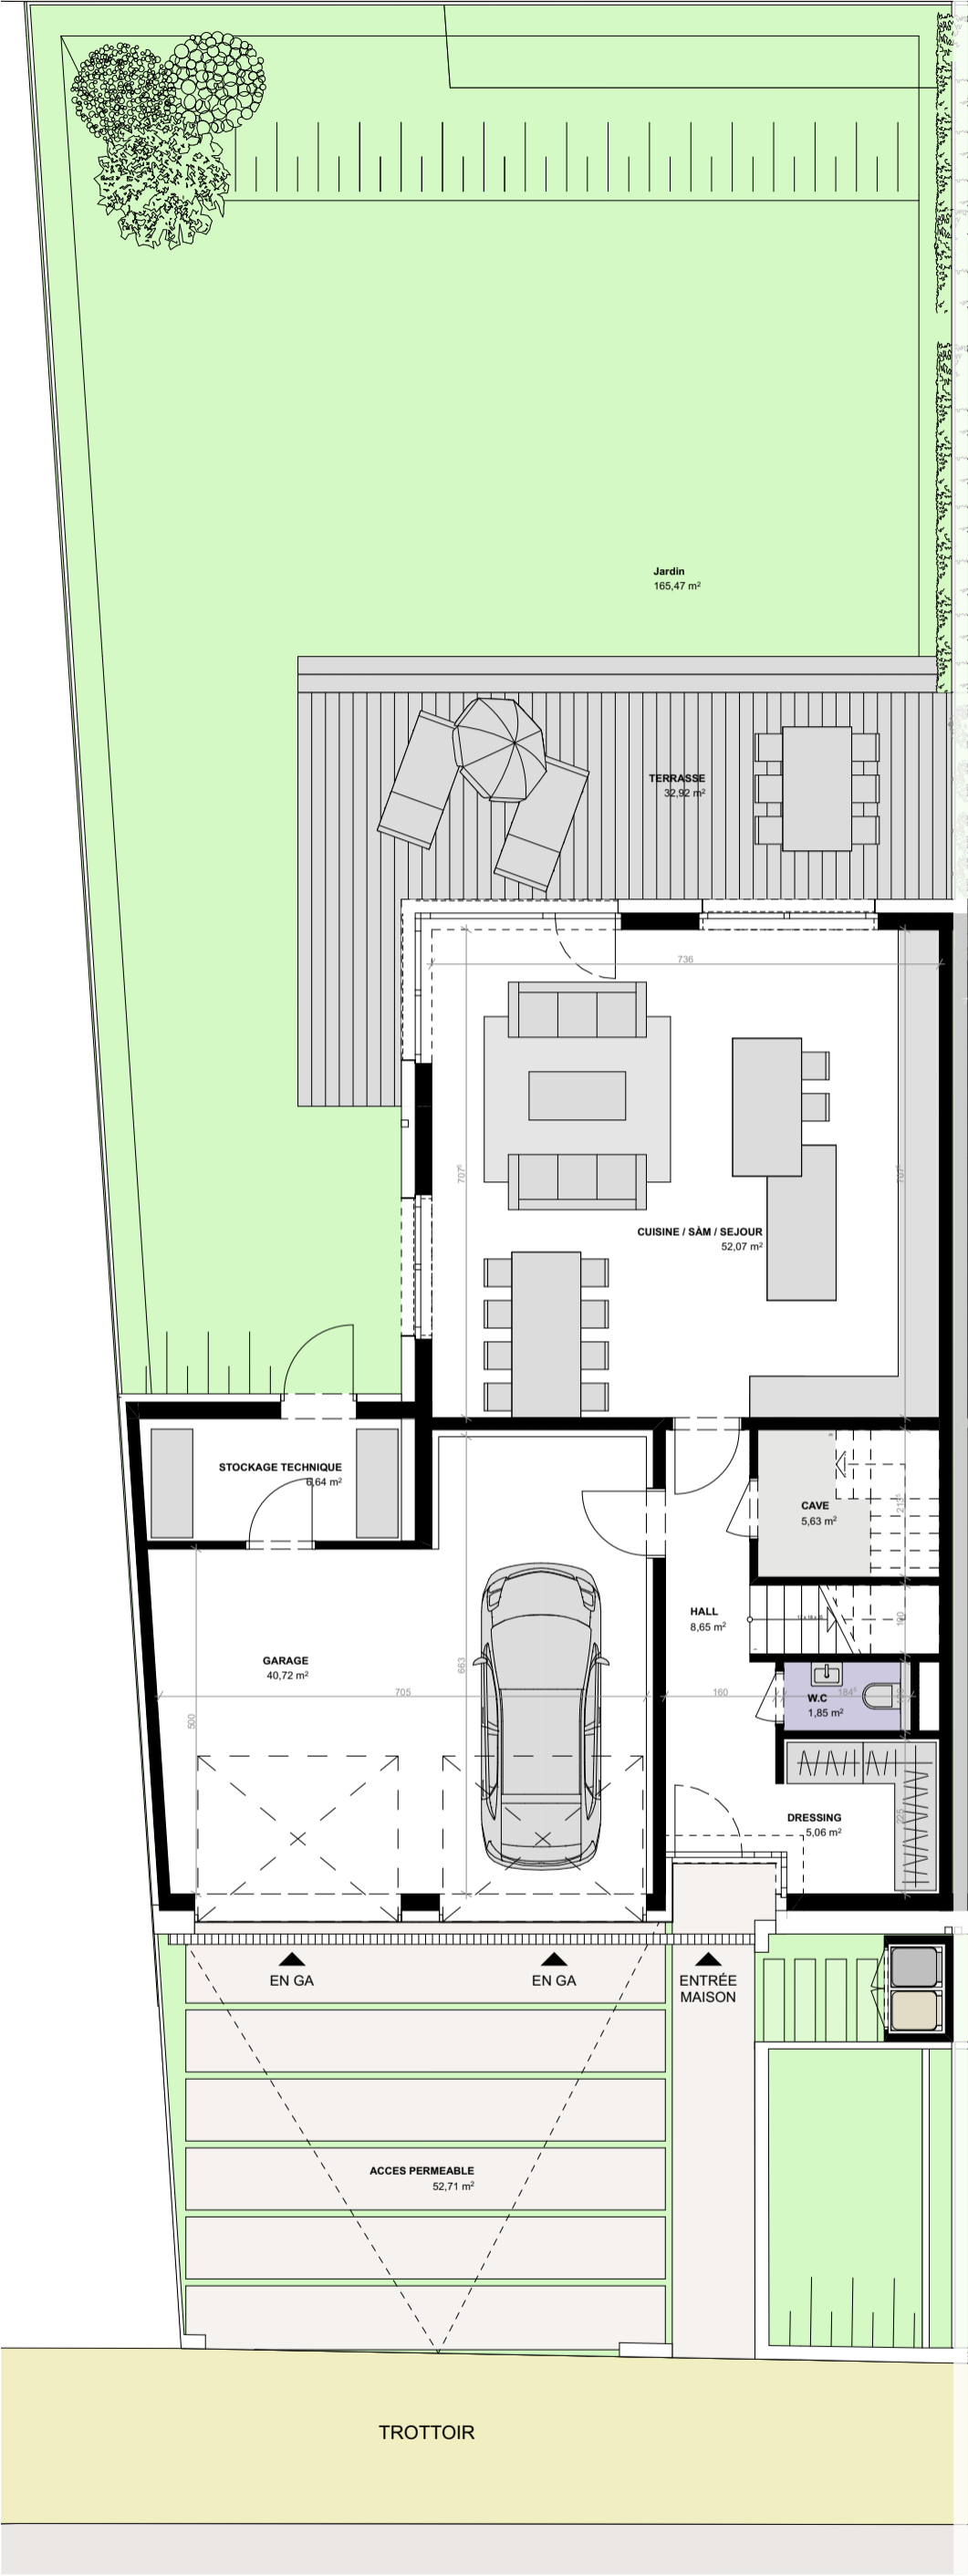



ACOM




ARCHITECTURE & URBANISME


1:100

B	11/06/2020	L.C	J.T	Modifications de plans
A	20/02/2020	M.C	J.T	Création de plans
INDICE	DATE	DESSIN	CONTROLE	MODIFICATION
YouBuild Immobilier SA		42, BVD Prince Félix L-1513 Luxembourg		Rue Du X Septembre L-4947 Käerjeng
MAISONS EN BANDE HAUTCHARAGE				AC17H PAAPS BRO ET00 4
REZ-DE-CHAUSSÉE LOT 4				

B

NOTE IMPORTANTE: La mention de l'échelle est purement indicative. Il est interdit de mesurer sur les plans. Toutes les dimensions sont à vérifier par l'entrepreneur sur le chantier avant le début des travaux. L'entrepreneur est également tenu de signaler sans délai à l'architecte toute anomalie constatée sur les plans. Toute modification apportée à la construction sans le consentement de l'architecte ne saurait engager sa responsabilité. Le contenu de ce document est la propriété exclusive de l'architecte; il ne peut être diffusé ni utilisé sans son autorisation écrite. Tout nouvel indice de modification implique l'annulation du document précédent et son remplacement par le présent document.

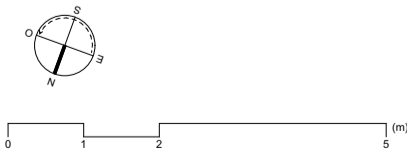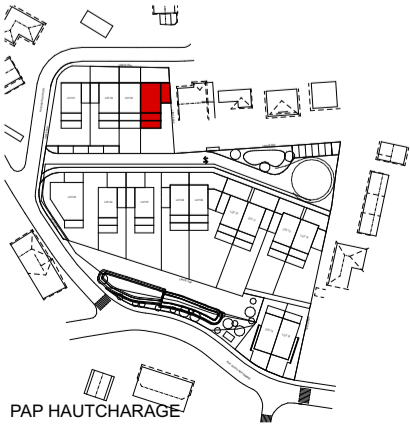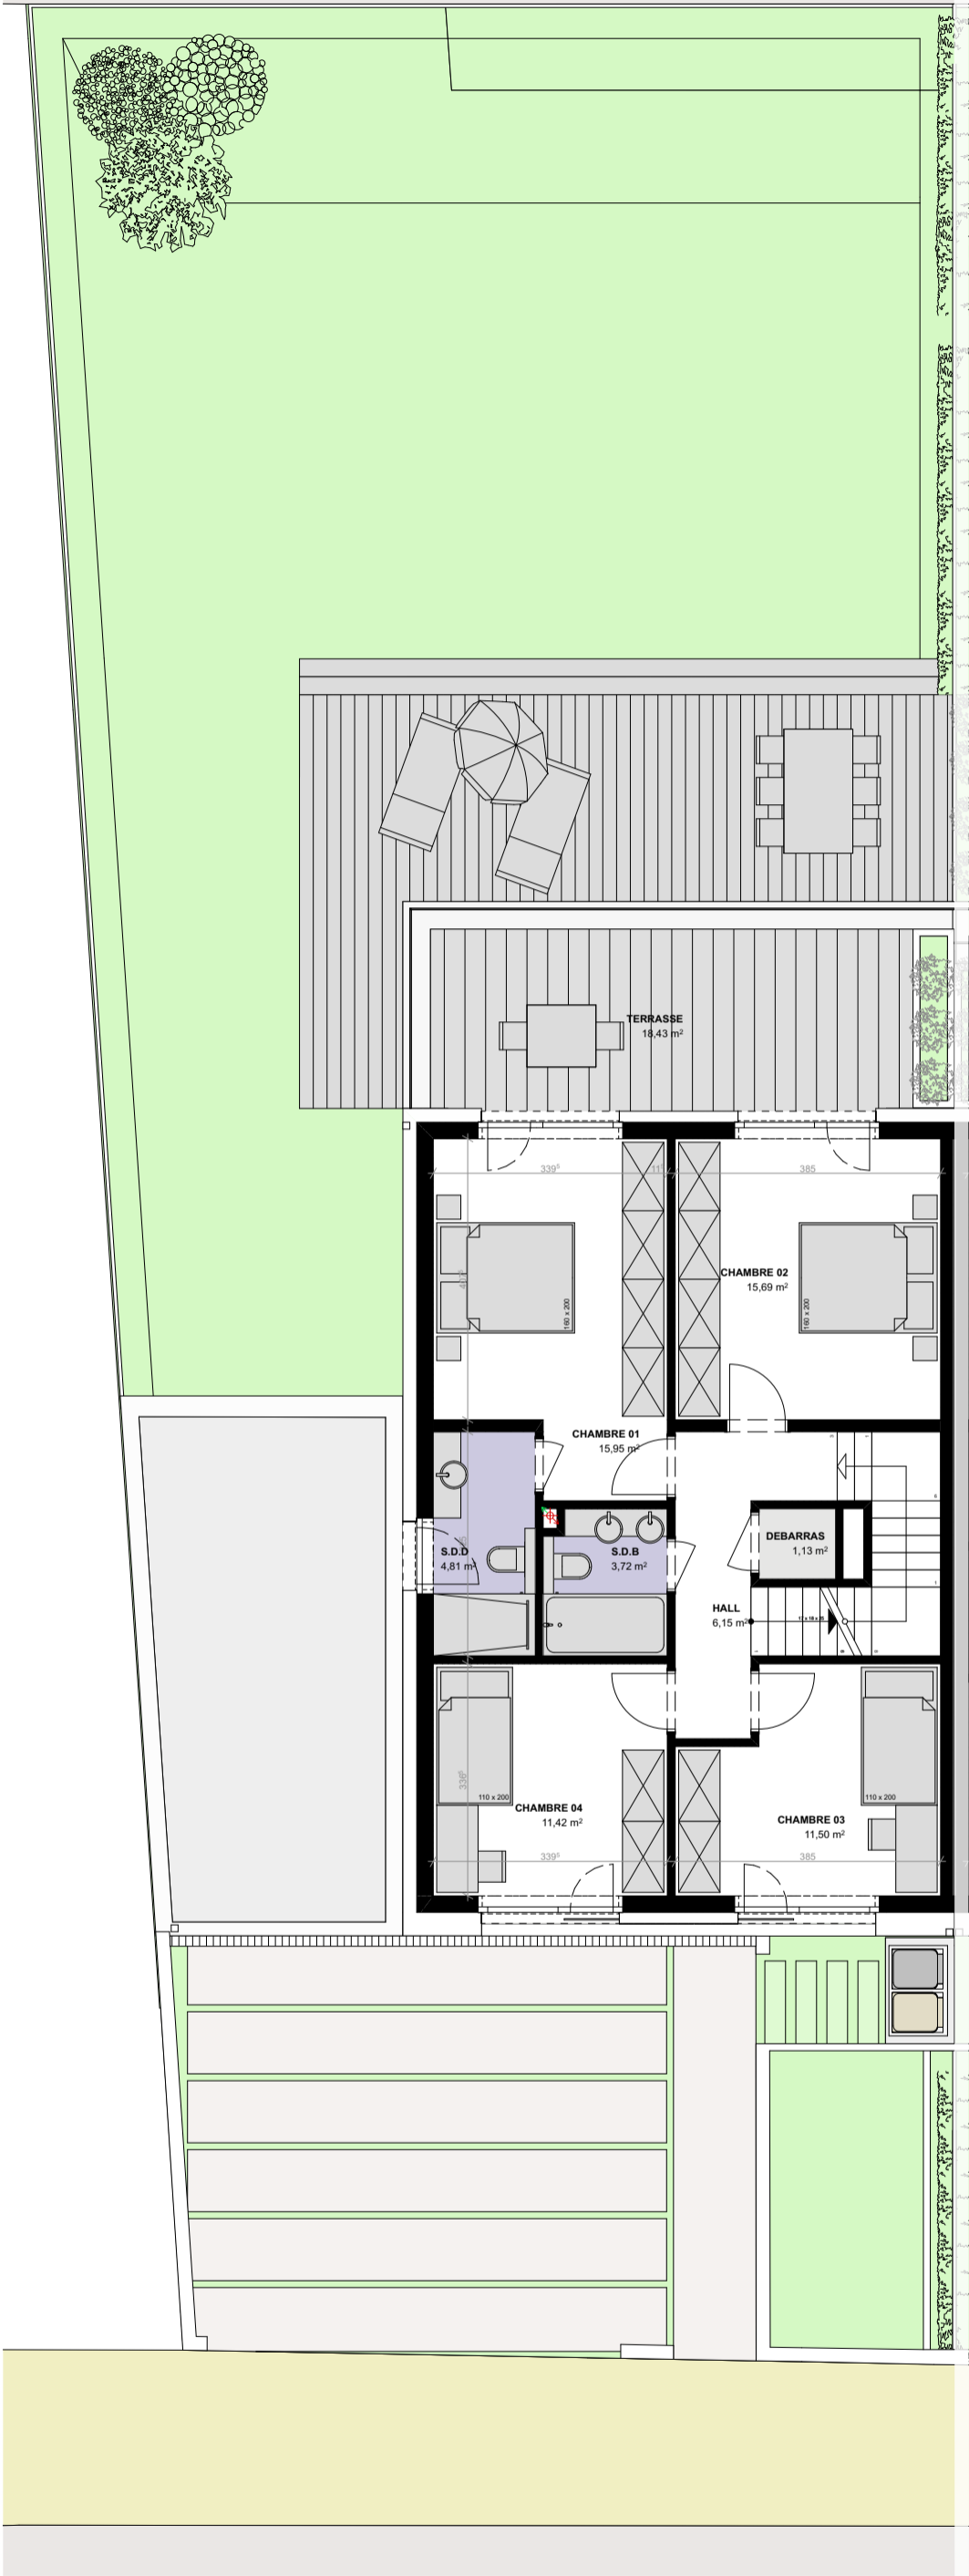






ACOM

ARCHITECTURE & URBANISME

1:100

B	11/06/2020	L.C	J.T	Modifications de plans
A	20/02/2020	M.C	J.T	Création de plans
INDICE	DATE	DESSIN	CONTROLE	MODIFICATION
YouBuild Immobilier SA				42, BVD Prince Félix L-1513 Luxembourg
MAISONS EN BANDE HAUTCHARAGE				Rue Du X Septembre L-4947 Käerjeng
ETAGE 01 LOT 4				AC17H PAAPS BRO ET01 4
				B

NOTE IMPORTANTE: La mention de l'échelle est purement indicative. Il est interdit de mesurer sur les plans. Toutes les dimensions sont à vérifier par l'entrepreneur sur le chantier avant le début des travaux. L'entrepreneur est également tenu de signaler sans délai à l'architecte toute anomalie constatée sur les plans. Toute modification apportée à la construction sans le consentement de l'architecte ne saurait engager sa responsabilité. Le contenu de ce document est la propriété exclusive de l'architecte, il ne peut être diffusé ni utilisé sans son autorisation écrite. Tout nouvel indice de modification implique l'annulation du document précédent et son remplacement par le présent document.

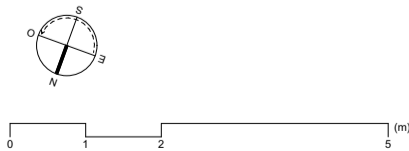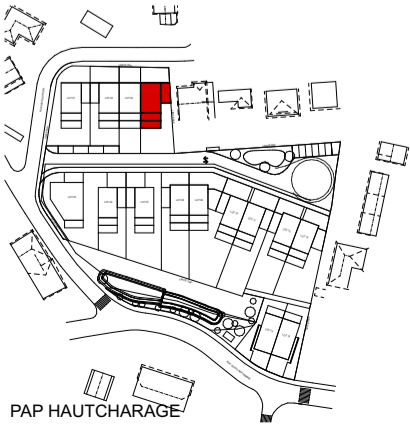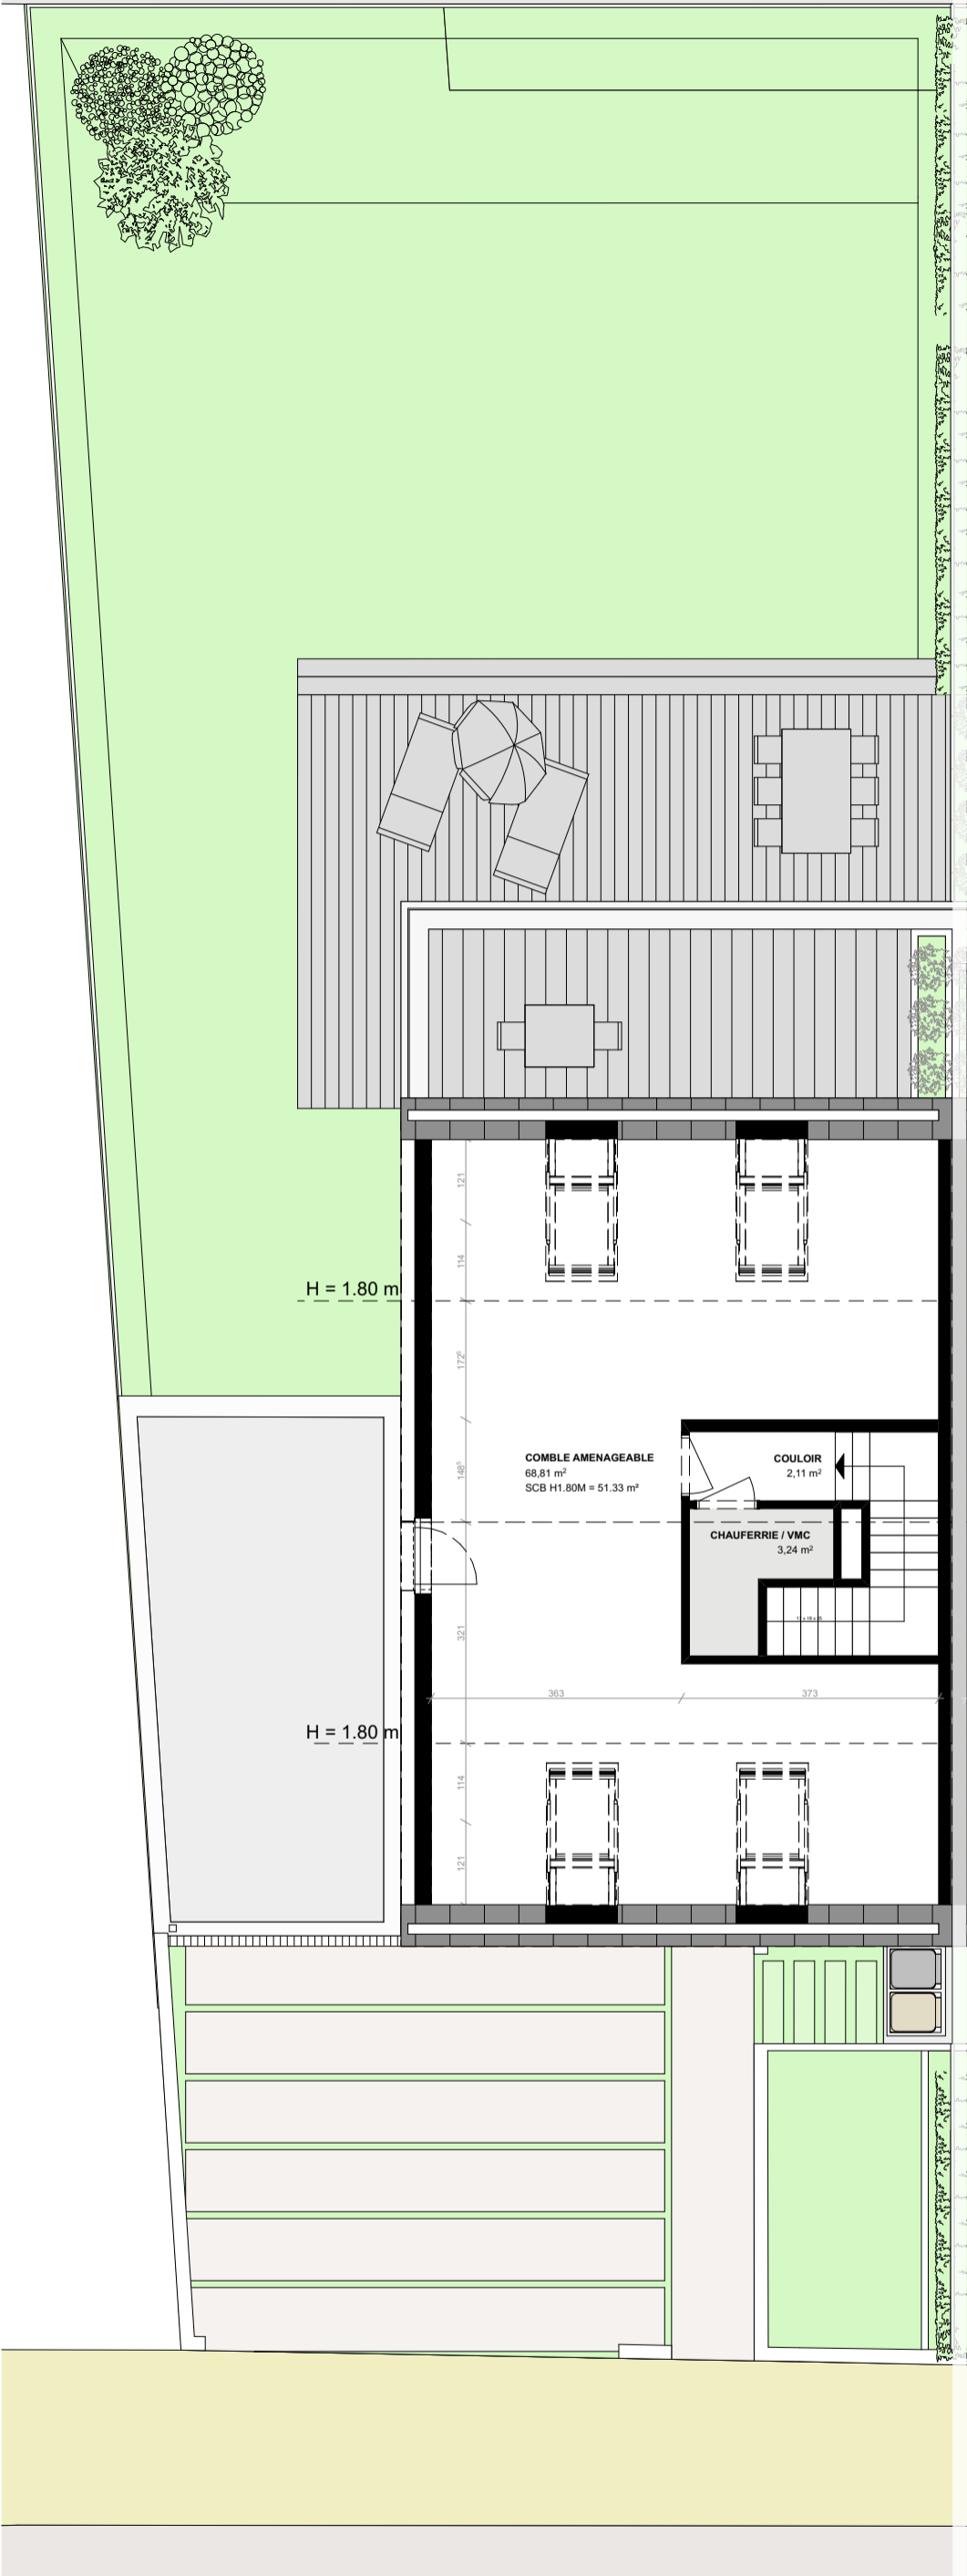

 ACOM ARCHITECTURE & URBANISME 1:100	B	11/06/2020	L.C	J.T	Modifications de plans
	A	20/02/2020	M.C	J.T	Création de plans
INDICE		DATE	DESSIN	CONTROLE	MODIFICATION
YouBuild Immobilier SA		42, BVD Prince Félix L-1513 Luxembourg			Rue Du X Septembre L-4947 Käerjeng
MAISONS EN BANDE HAUTCHARAGE		AC17H PAAPS BRO ET02 4			B
ETAGE 02 COMBLE LOT 4					


NOTE IMPORTANTE: La mention de l'échelle est purement indicative. Il est interdit de mesurer sur les plans. Toutes les dimensions sont à vérifier par l'entrepreneur sur le chantier avant le début des travaux. L'entrepreneur est également tenu de signaler sans délai à l'architecte toute anomalie constatée sur les plans. Toute modification apportée à la construction sans le consentement de l'architecte ne saurait engager sa responsabilité. Le contenu de ce document est la propriété exclusive de l'architecte; il ne peut être diffusé ni utilisé sans son autorisation écrite. Tout nouvel indice de modification implique l'annulation du document précédent et son remplacement par le présent document.



FAÇADE NORD-OUEST




FAÇADE SUD-EST

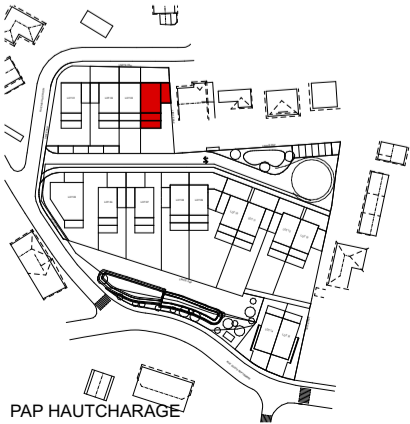


PAP HAUTCHARAGE



 ACOM ARCHITECTURE & URBANISME	B	11/06/2020	L.C	J.T	Modifications de plans	
	A	20/02/2020	M.C	J.T	Création de plans	
	INDICE	DATE	DESSIN	CONTROLE	MODIFICATION	
	YouBuild Immobilier SA		42, BVD Prince Félix L-1513 Luxembourg		Rue Du X Septembre L-4947 Käerjeng	
	MAISONS EN BANDE HAUTCHARAGE					
1:100	FAÇADES NORD-OUEST SUD-EST LOT 4				AC17H PAAPS BRO GE01 4	B
	NOTE IMPORTANTE: La mention de l'échelle est purement indicative. Il est interdit de mesurer sur les plans. Toutes les dimensions sont à vérifier par l'entrepreneur sur le chantier avant le début des travaux. L'entrepreneur est également tenu de signaler sans délai à l'architecte toute anomalie constatée sur les plans. Toute modification apportée à la construction sans le consentement de l'architecte ne saurait engager sa responsabilité. Le contenu de ce document est la propriété exclusive de l'architecte, il ne peut être diffusé ni utilisé sans son autorisation écrite. Tout nouvel indice de modification implique l'annulation du document précédent et son remplacement par le présent document.					



FAÇADE NORD-EST

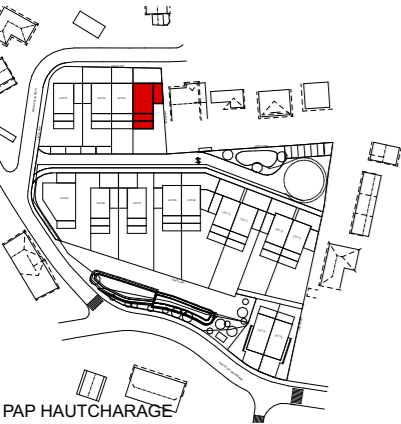




ACOM
ARCHITECTURE & URBANISME
1:100


B	11/06/2020	L.C	J.T	Modifications de plans	
A	20/02/2020	M.C	J.T	Création de plans	
INDICE	DATE	DESSIN	CONTROLE	MODIFICATION	
YouBuild Immobilier SA		42, BVD Prince Félix L-1513 Luxembourg		Rue Du X Septembre L-4947 Käerjeng	
MAISONS EN BANDE HAUTCHARAGE				AC17H PAAPS BRO FANE 4	
FAÇADE NORD-EST LOT 4				B	

NOTE IMPORTANTE: La mention de l'échelle est purement indicative. Il est interdit de mesurer sur les plans. Toutes les dimensions sont à vérifier par l'entrepreneur sur le chantier avant le début des travaux. L'entrepreneur est également tenu de signaler sans délai à l'architecte toute anomalie constatée sur les plans. Toute modification apportée à la construction sans le consentement de l'architecte ne saurait engager sa responsabilité. Le contenu de ce document est la propriété exclusive de l'architecte, il ne peut être diffusé ni utilisé sans son autorisation écrite. Tout nouvel indice de modification implique l'annulation du document précédent et son remplacement par le présent document.



COUPE A-A

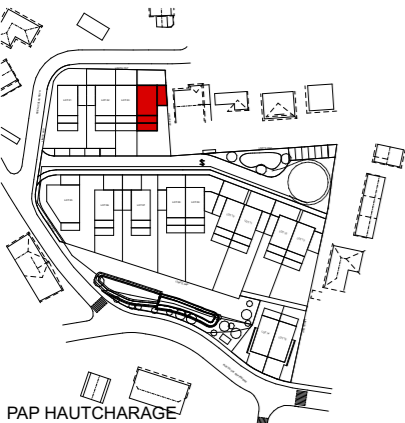



ACOM
ARCHITECTURE & URBANISME
1:100

B	11/06/2020	L.C	J.T	Modifications de plans
A	20/02/2020	M.C	J.T	Création de plans
INDICE	DATE	DESSIN	CONTROLE	MODIFICATION
YouBuild Immobilier SA		42, BVD Prince Félix L-1513 Luxembourg		Rue Du X Septembre L-4947 Käerjeng
MAISONS EN BANDE HAUTCHARAGE				AC17H PAAPS BRO COAA 4
COUPE AA LOT 4				B

NOTE IMPORTANTE: La mention de l'échelle est purement indicative. Il est interdit de mesurer sur les plans. Toutes les dimensions sont à vérifier par l'entrepreneur sur le chantier avant le début des travaux. L'entrepreneur est également tenu de signaler sans délai à l'architecte toute anomalie constatée sur les plans. Toute modification apportée à la construction sans le consentement de l'architecte ne saurait engager sa responsabilité. Le contenu de ce document est la propriété exclusive de l'architecte, il ne peut être diffusé ni utilisé sans son autorisation écrite. Tout nouvel indice de modification implique l'annulation du document précédent et son remplacement par le présent document.