



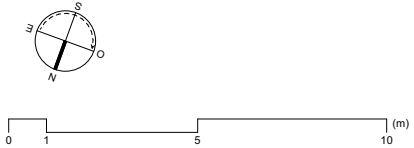

IMPLANTATION

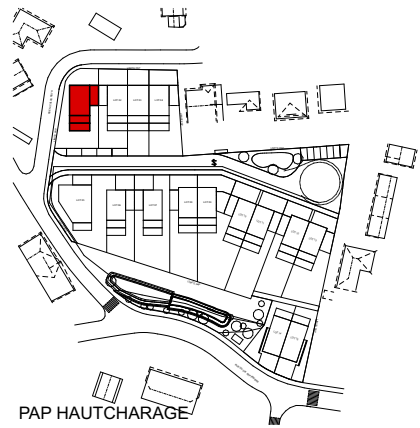




**ATELIER
ARCHIMADE**
architecture & urbanisme

B	09/04/2020	M.C.	J.T.	Mise à jour
A	20/02/2020	M.C.	J.T.	Création du plan
INDICE	DATE	DESSIN	CONTROLE	MODIFICATION
YouBuild Immobilier SA		42, BVD Prince Félix L-1513 Luxembourg		Rue Du X Septembre L-4947 Käerjeng
MAISONS EN BANDE HAUTCHARAGE				P18Z PAAPS BRO IM01 1
IMPLANTATION LOT 1				B

NOTE IMPORTANTE: La mention de l'échelle est purement indicative. Il est interdit de mesurer sur les plans. Toutes les dimensions sont à vérifier par l'entrepreneur sur le chantier avant le début des travaux. L'entrepreneur est également tenu de signaler sans délai à l'architecte toute anomalie constatée sur les plans. Toute modification apportée à la construction sans le consentement de l'architecte ne saurait engager sa responsabilité. Le contenu de ce document est la propriété exclusive de l'architecte, il ne peut être diffusé ni utilisé sans son autorisation écrite. Tout nouvel indice de modification implique l'annulation du document précédent et son remplacement par le présent document.

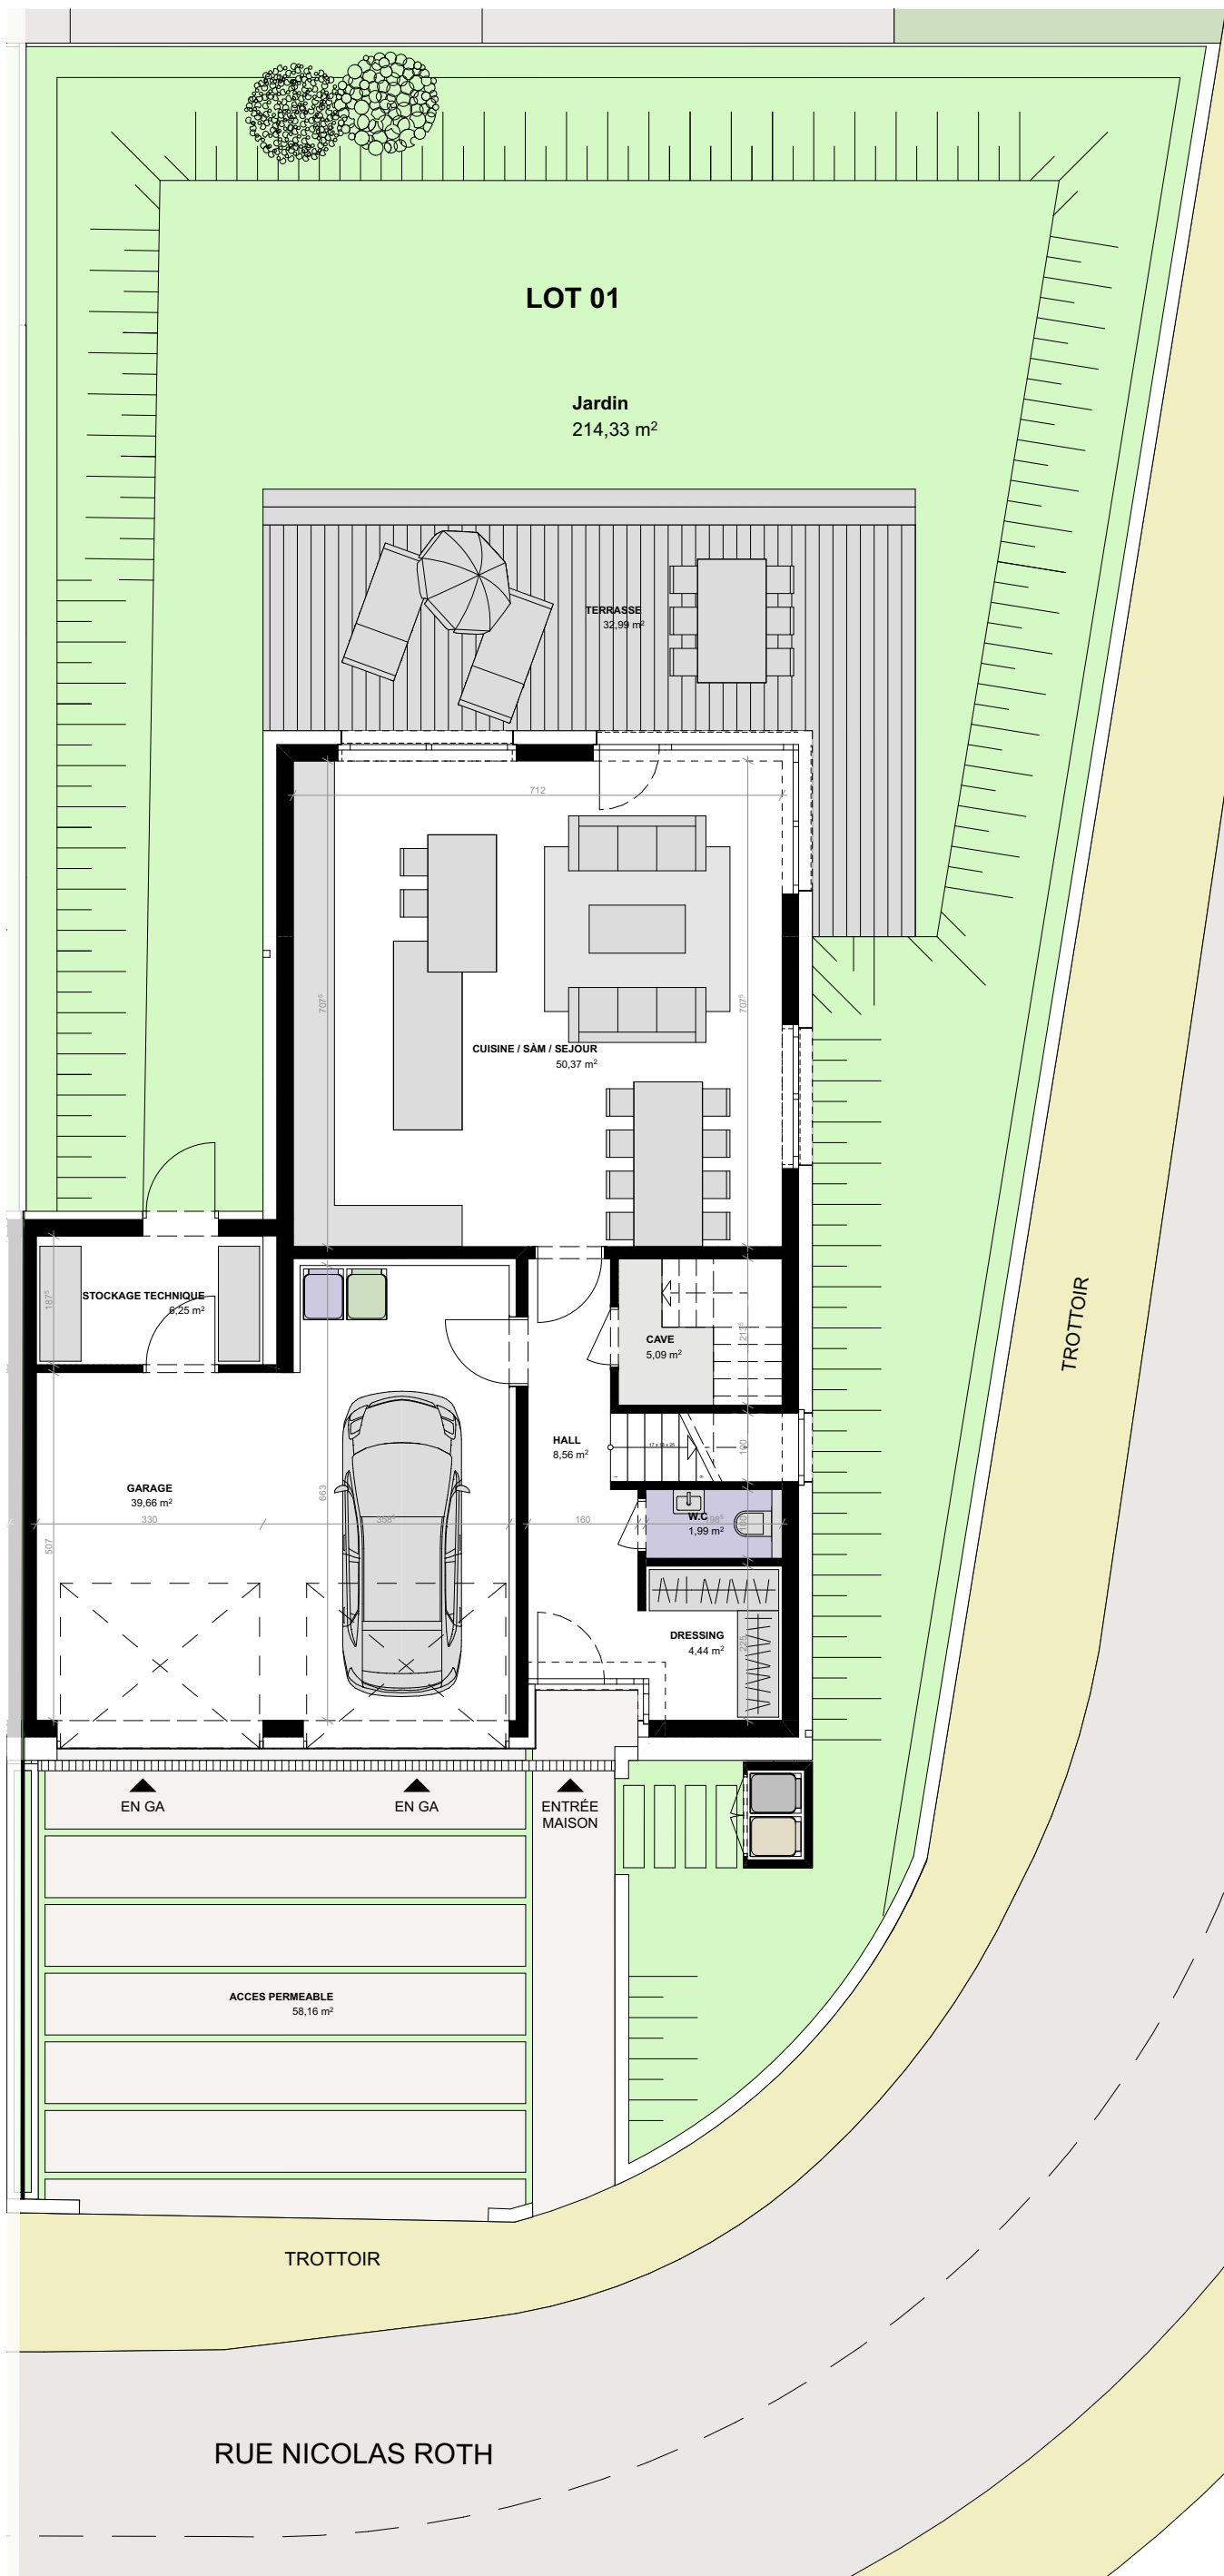

Surface habitable:

S>2m: 179.21 m²
S<1m: 17.22 m²
1m<S.<2m: 20.34 m²

Surface garage: 46.03 m²






**ATELIER
ARCHIMADE**
architecture & urbanisme



1:100

NOTE IMPORTANTE: La mention de l'échelle est purement indicative. Il est interdit de mesurer sur les plans. Toutes les dimensions sont à vérifier par l'entrepreneur sur le chantier avant le début des travaux. L'entrepreneur est également tenu de signaler sans délai à l'architecte toute anomalie constatée sur les plans. Toute modification apportée à la construction sans le consentement de l'architecte ne saurait engager sa responsabilité. Le contenu de ce document est la propriété exclusive de l'architecte, il ne peut être diffusé ni utilisé sans son autorisation écrite. Tout nouvel indice de modification implique l'annulation du document précédent et son remplacement par le présent document.

B	09/04/2020	M.C.	J.T.	Mise à jour
A	20/02/2020	M.C.	J.T.	Création du plan
INDICE	DATE	DESSIN	CONTROLE	MODIFICATION
YouBuild Immobilier SA			42, BVD Prince Félix L-1513 Luxembourg	Rue Du X Septembre L-4947 Käerjeng
MAISONS EN BANDE HAUTCHARAGE				P18Z PAAPS BRO ET00 1
REZ-DE-CHAUSSEE LOT 1				
B				

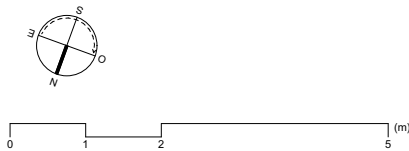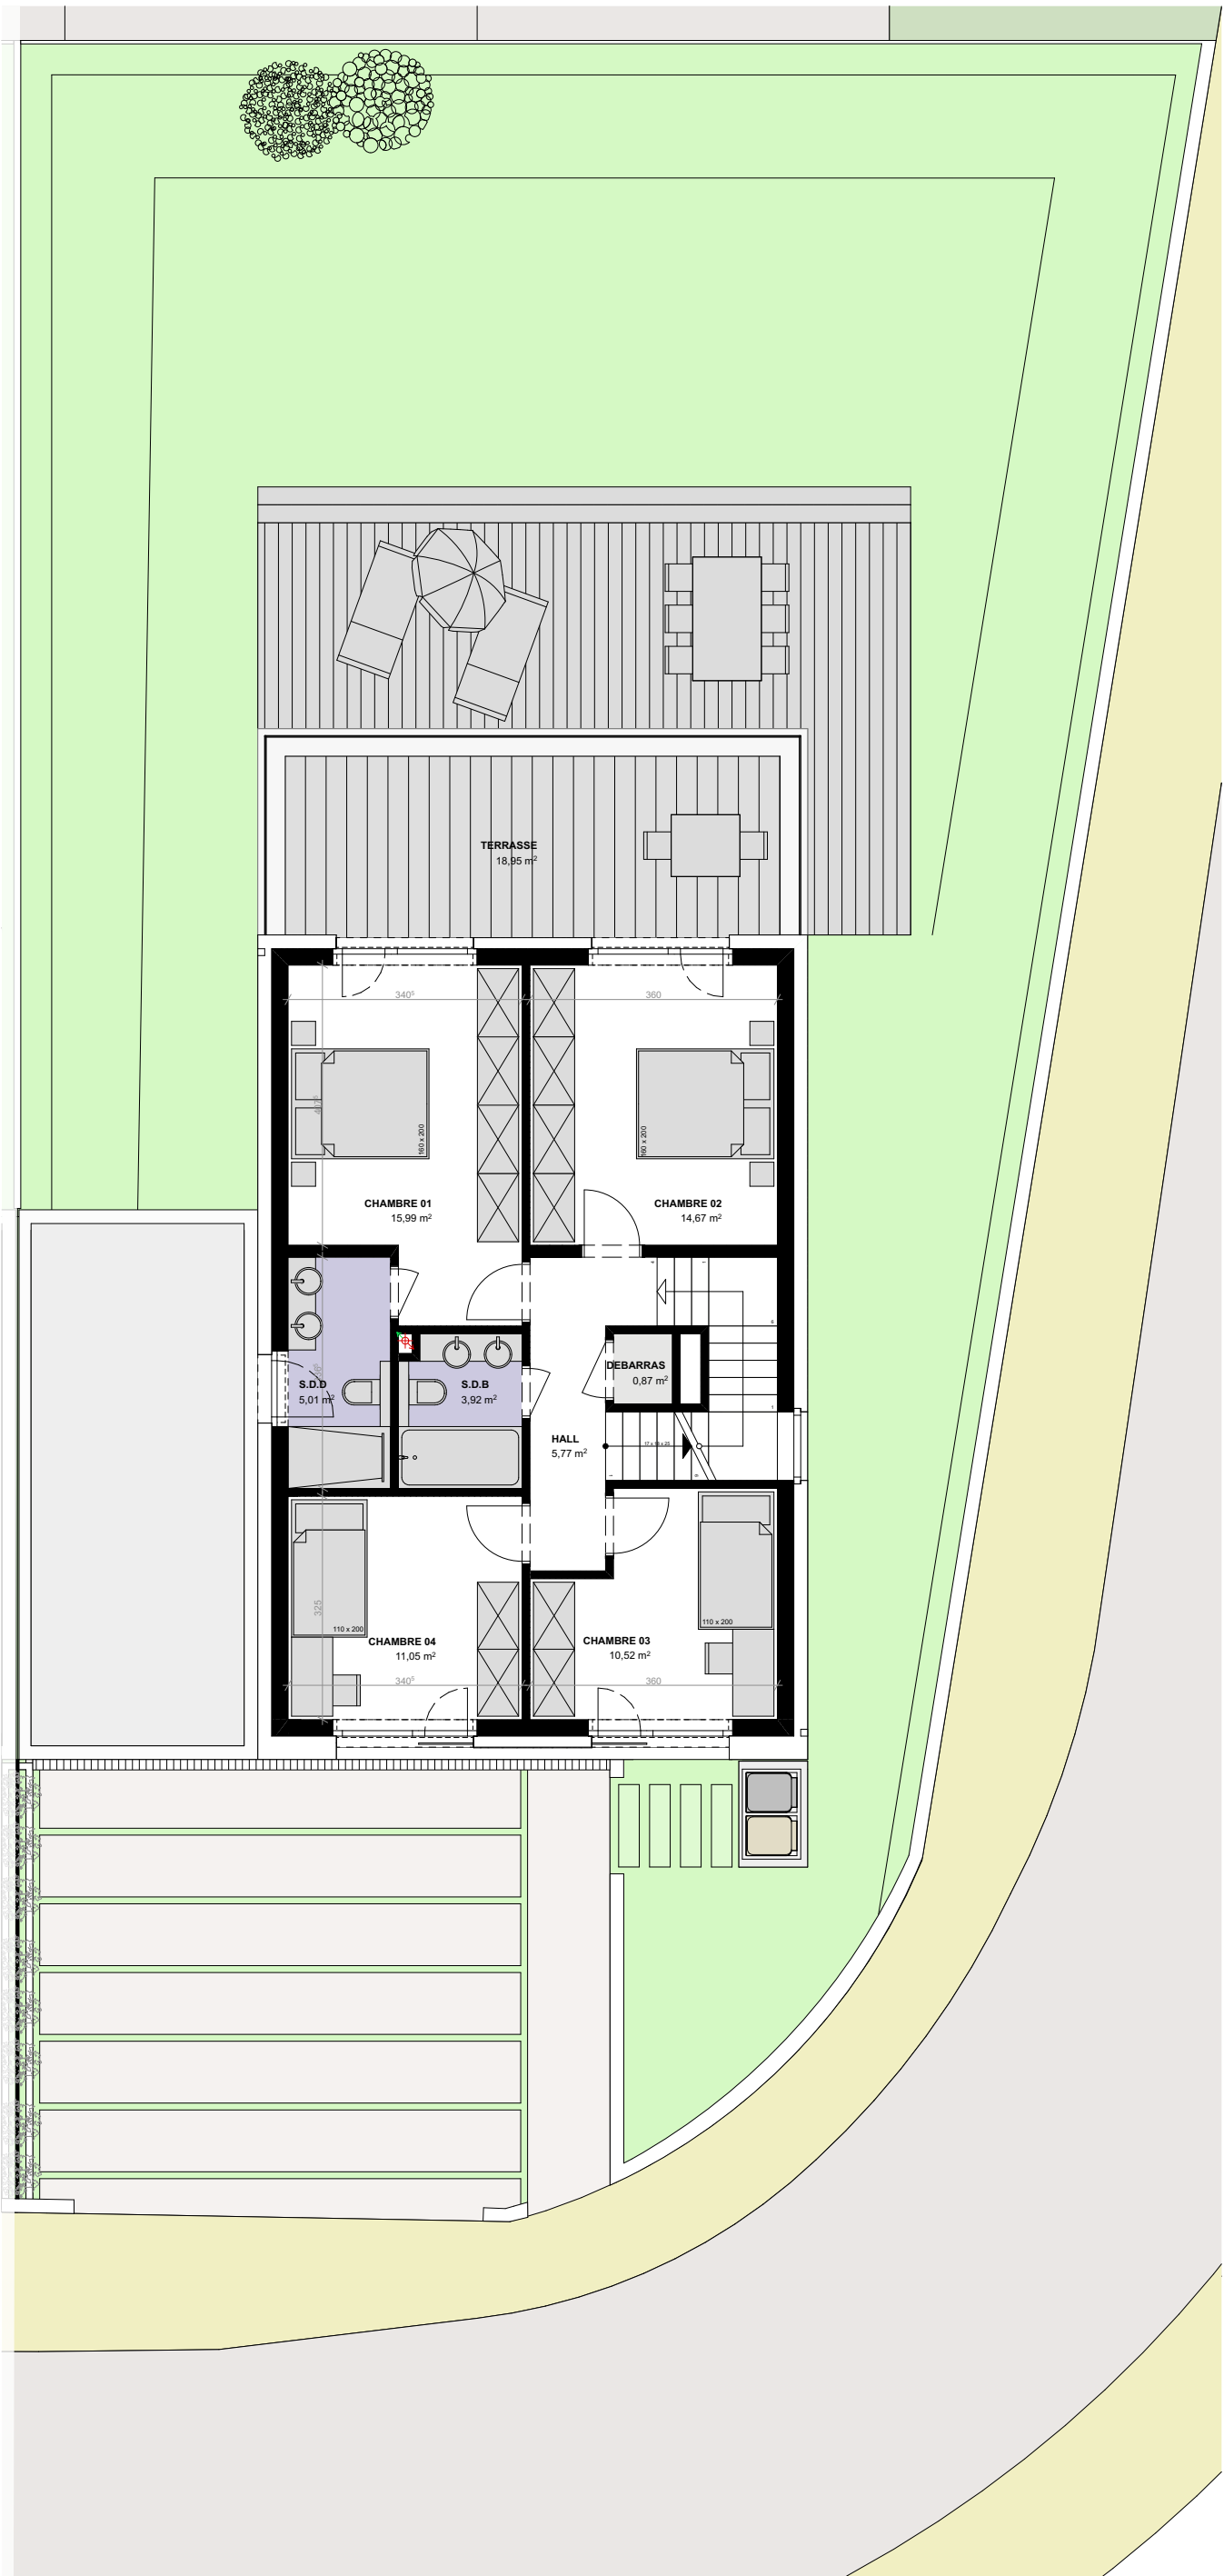

	ATELIER ARCHIMADE <i>architecture & urbanisme</i>		B	09/04/2020	M.C.	J.T.	Mise à jour
			A	20/02/2020	M.C.	J.T.	Création du plan
			INDICE	DATE	DESSIN	CONTROLE	MODIFICATION
			YouBuild Immobilier SA		42, BVD Prince Félix L-1513 Luxembourg		Rue Du X Septembre L-4947 Käerjeng
			MAISONS EN BANDE HAUTCHARAGE				P18Z PAAPS BRO ET01 1
ETAGE 01 LOT 1							
1:100			NOTE IMPORTANTE: La mention de l'échelle est purement indicative. Il est interdit de mesurer sur les plans. Toutes les dimensions sont à vérifier par l'entrepreneur sur le chantier avant le début des travaux. L'entrepreneur est également tenu de signaler sans délai à l'architecte toute anomalie constatée sur les plans. Toute modification apportée à la construction sans le consentement de l'architecte ne saurait engager sa responsabilité. Le contenu de ce document est la propriété exclusive de l'architecte, il ne peut être diffusé ni utilisé sans son autorisation écrite. Tout nouvel indice de modification implique l'annulation du document précédent et son remplacement par le présent document.				

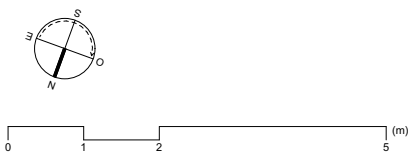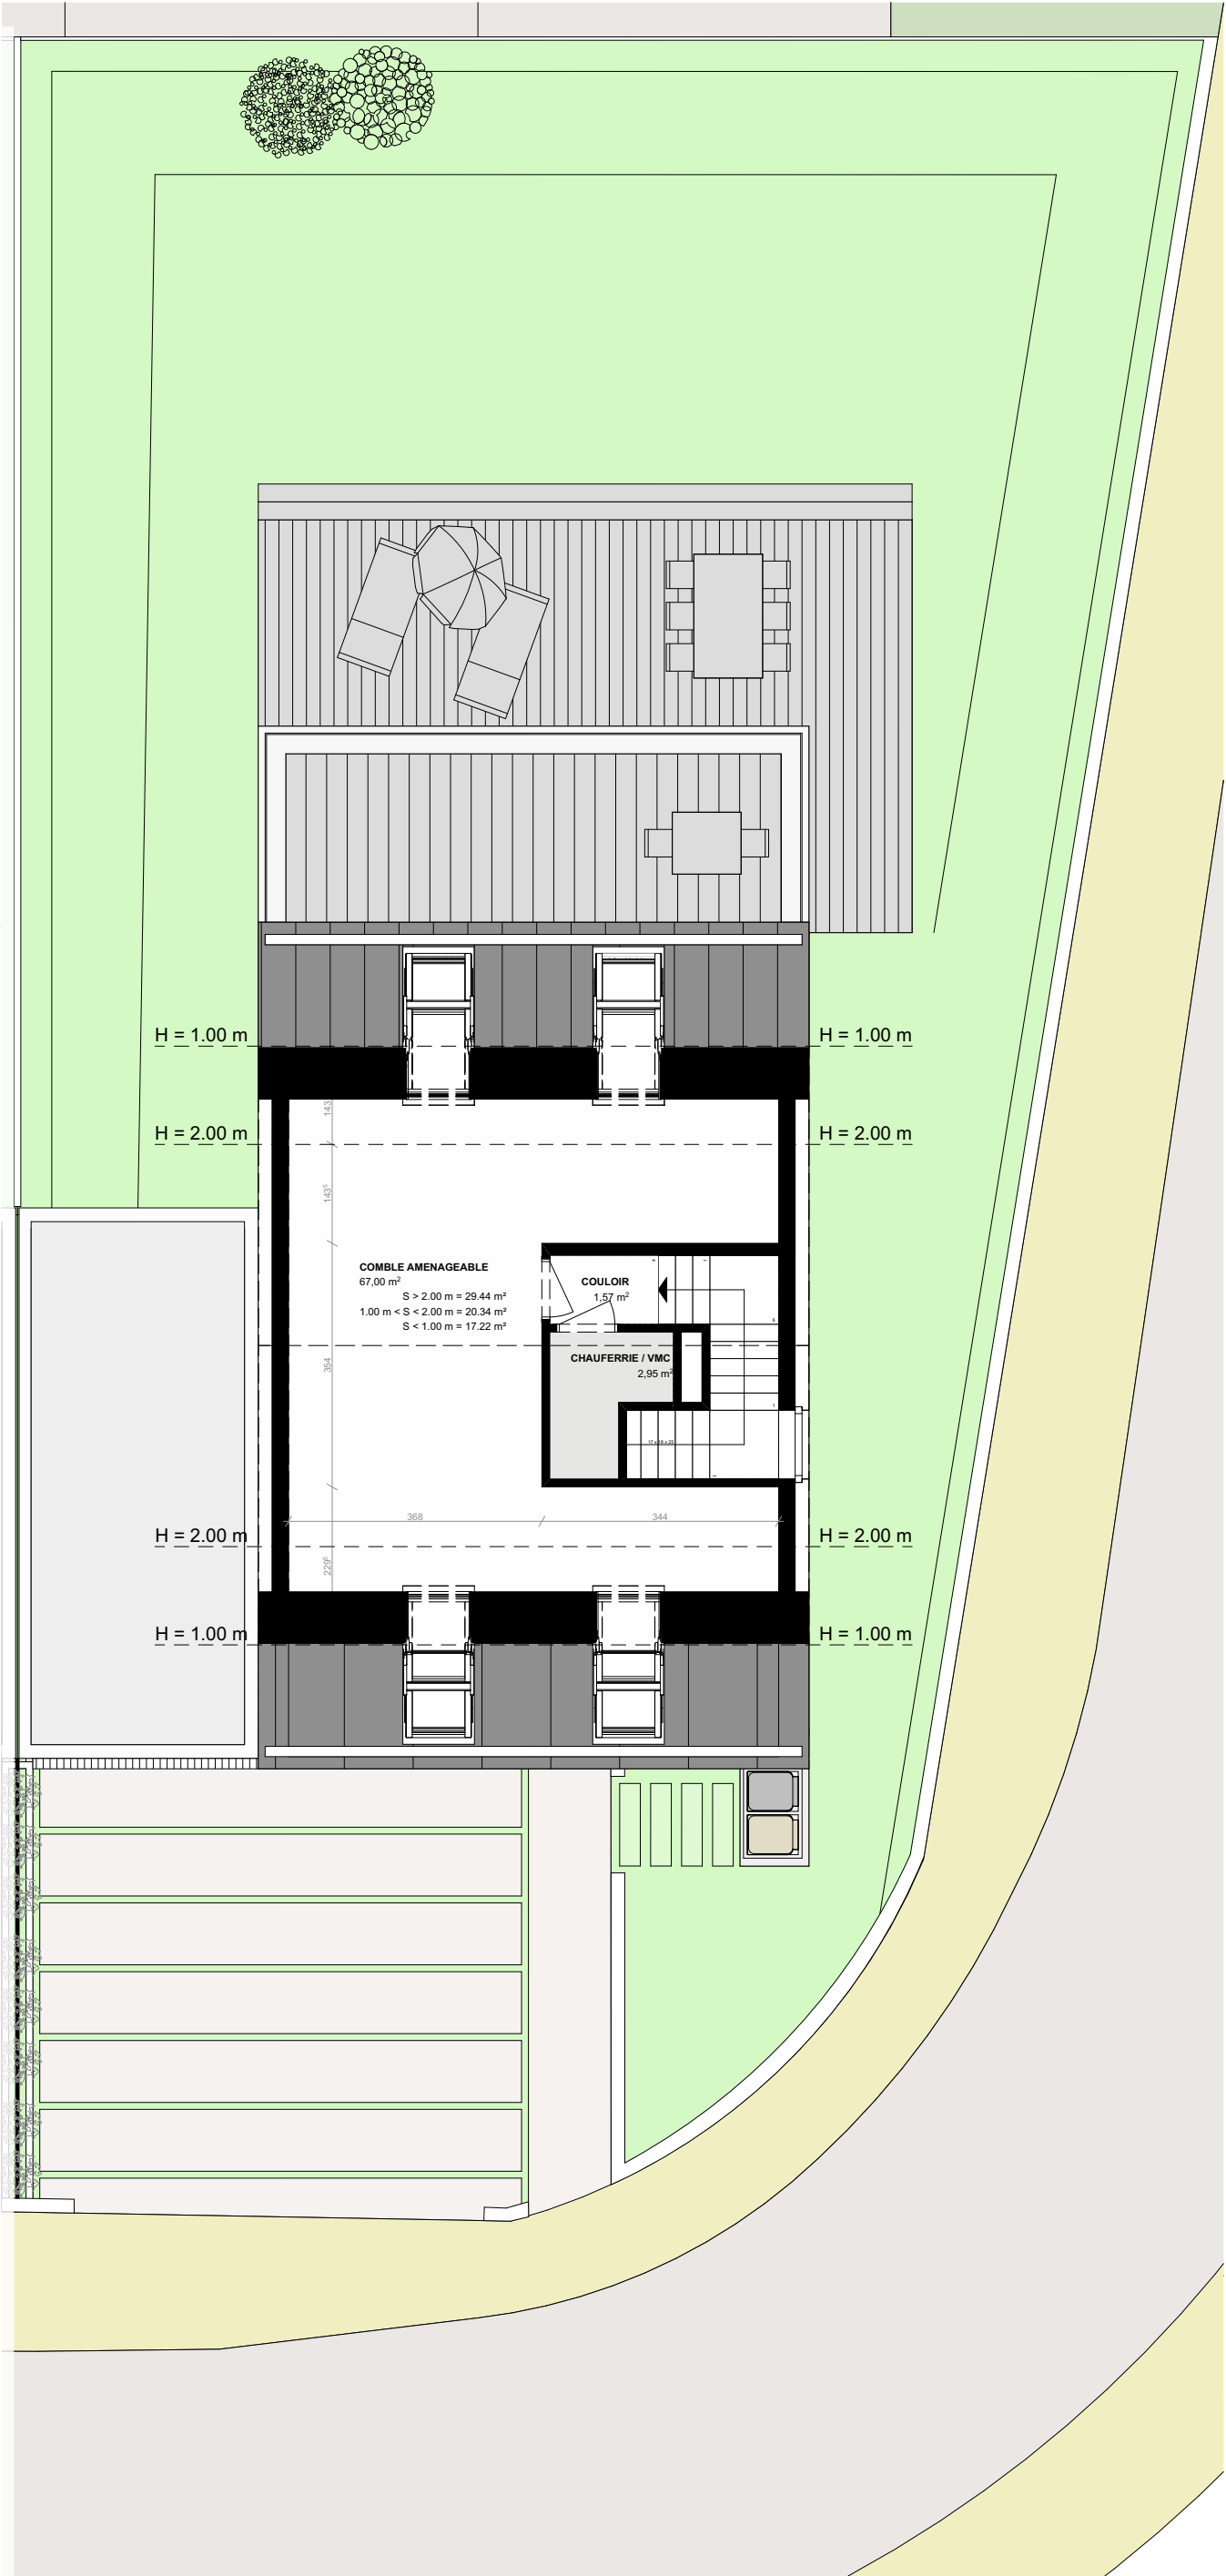

	ATELIER ARCHIMADE <i>architecture & urbanisme</i>		B	09/04/2020	M.C.	J.T.	Mise à jour
			A	20/02/2020	M.C.	J.T.	Création du plan
	INDICE	DATE	DESSIN	CONTROLE	MODIFICATION		
	YouBuild Immobilier SA		42, BVD Prince Félix L-1513 Luxembourg			Rue Du X Septembre L-4947 Käerjeng	
	1:100						
<small>NOTE IMPORTANTE: La mention de l'échelle est purement indicative. Il est interdit de mesurer sur les plans. Toutes les dimensions sont à vérifier par l'entrepreneur sur le chantier avant le début des travaux. L'entrepreneur est également tenu de signaler sans délai à l'architecte toute anomalie constatée sur les plans. Toute modification apportée à la construction sans le consentement de l'architecte ne saurait engager sa responsabilité. Le contenu de ce document est la propriété exclusive de l'architecte; il ne peut être diffusé ni utilisé sans son autorisation écrite. Tout nouvel indice de modification implique l'annulation du document précédent et son remplacement par le présent document.</small>							
MAISONS EN BANDE HAUTCHARAGE						P18Z PAAPS BRO ET02 1	
ETAGE 02 COMBLE LOT 1						B	




FAÇADE NORD-OUEST

LOT 02

LOT 01




FAÇADE SUD-EST

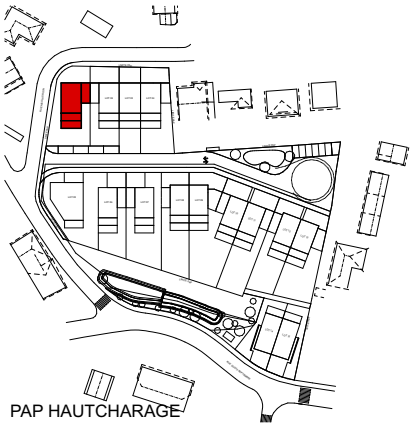


PAP HAUTCHARAGE



 <div>ATELIER ARCHIMADE <i>architecture & urbanisme</i></div>		B	09/04/2020	M.C.	J.T.	Mise à jour			
		A	20/02/2020	M.C.	J.T.	Création du plan			
		INDICE	DATE	DESSIN	CONTROLE	MODIFICATION			
		YouBuild Immobilier SA		42, BVD Prince Félix L-1513 Luxembourg			Rue Du X Septembre L-4947 Käerjeng		
		MAISONS EN BANDE HAUTCHARAGE							
	1:100	FAÇADES NORD-OUEST SUD-EST LOT 1				P18Z PAAPS BRO GE01 1		B	
<p>NOTE IMPORTANTE: La mention de l'échelle est purement indicative. Il est interdit de mesurer sur les plans. Toutes les dimensions sont à vérifier par l'entrepreneur sur le chantier avant le début des travaux. L'entrepreneur est également tenu de signaler sans délai à l'architecte toute anomalie constatée sur les plans. Toute modification apportée à la construction sans le consentement de l'architecte ne saurait engager sa responsabilité. Le contenu de ce document est la propriété exclusive de l'architecte; il ne peut être diffusé ni utilisé sans son autorisation écrite. Tout nouvel indice de modification implique l'annulation du document précédent et son remplacement par le présent document.</p>									



FAÇADE SUD-OUEST

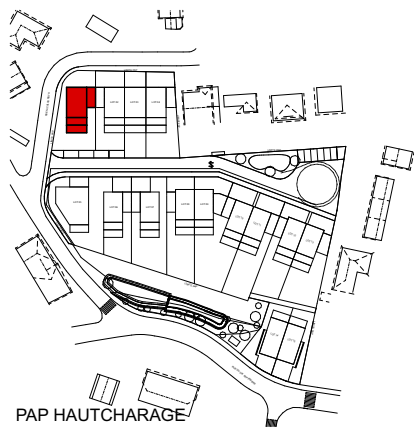

**ATELIER
ARCHIMADE**
architecture & urbanisme


1:100

NOTE IMPORTANTE: La mention de l'échelle est purement indicative. Il est interdit de mesurer sur les plans. Toutes les dimensions sont à vérifier par l'entrepreneur sur le chantier avant le début des travaux. L'entrepreneur est également tenu de signaler sans délai à l'architecte toute anomalie constatée sur les plans. Toute modification apportée à la construction sans le consentement de l'architecte ne saurait engager sa responsabilité. Le contenu de ce document est la propriété exclusive de l'architecte, il ne peut être diffusé ni utilisé sans son autorisation écrite. Tout nouvel indice de modification implique l'annulation du document précédent et son remplacement par le présent document.

B	09/04/2020	M.C.	J.T.	Mise à jour
A	20/02/2020	M.C.	J.T.	Création du plan
INDICE	DATE	DESSIN	CONTROLE	MODIFICATION
YouBuild Immobilier SA				42, BVD Prince Félix L-1513 Luxembourg
MAISONS EN BANDE HAUTCHARAGE				Rue Du X Septembre L-4947 Käerjeng
FAÇADE SUD-OUEST LOT 1				P18Z PAAPS BRO FASO 1
				B



COUPE A-A

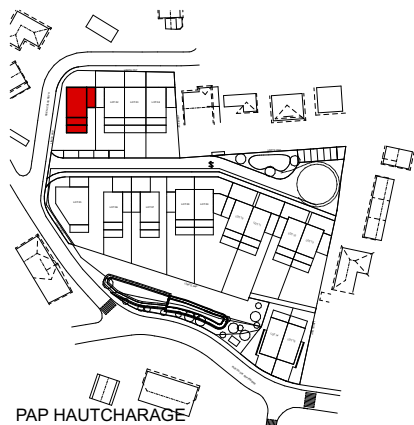

0 1 2 5 (m)



**ATELIER
ARCHIMADE**
architecture & urbanisme


1:100

NOTE IMPORTANTE: La mention de l'échelle est purement indicative. Il est interdit de mesurer sur les plans. Toutes les dimensions sont à vérifier par l'entrepreneur sur le chantier avant le début des travaux. L'entrepreneur est également tenu de signaler sans délai à l'architecte toute anomalie constatée sur les plans. Toute modification apportée à la construction sans le consentement de l'architecte ne saurait engager sa responsabilité. Le contenu de ce document est la propriété exclusive de l'architecte, il ne peut être diffusé ni utilisé sans son autorisation écrite. Tout nouvel indice de modification implique l'annulation du document précédent et son remplacement par le présent document.

B	09/04/2020	M.C.	J.T.	Mise à jour
A	20/02/2020	M.C.	J.T.	Création du plan
INDICE	DATE	DESSIN	CONTROLE	MODIFICATION
YouBuild Immobilier SA		42, BVD Prince Félix L-1513 Luxembourg		Rue Du X Septembre L-4947 Käerjeng
MAISONS EN BANDE HAUTCHARAGE				P18Z PAAPS BRO COAA 1
COUPE AA LOT 1				
				B

H/B = 297 / 420 (0.12m²)


Archicad 21

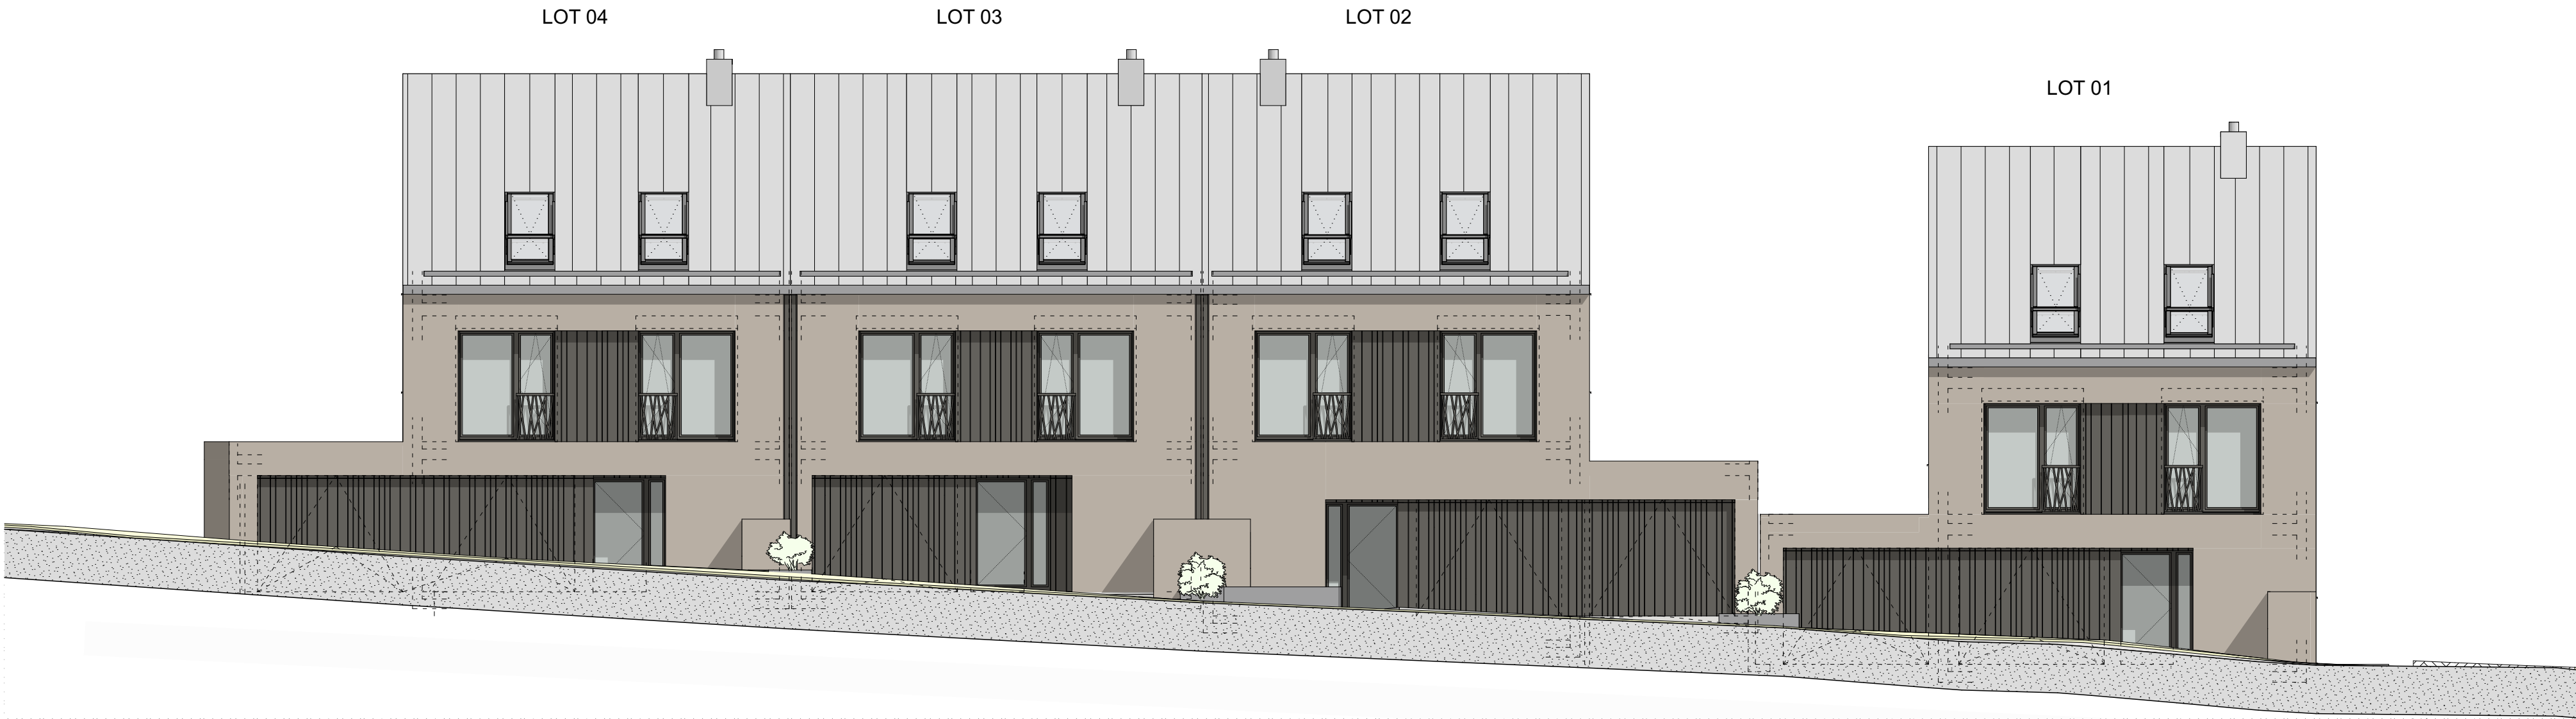

FAÇADE NORD-OUEST



FAÇADE SUD-EST

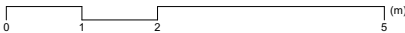

INDICE	B	09/04/2020	M.C.	J.T.	Mise à jour
	A	20/02/2020	M.C.	J.T.	Création du plan
	DATE		DESSIN	CONTROLE	MODIFICATION
	YouBuild Immobilier SA 42, BVD Prince Félix L-1513 Luxembourg Rue Du X Septembre L-4947 Käerjeng				
MAISONS EN BANDE HAUTCHARAGE					P18Z PAAPS BRO GE02 1
IMPLANTATION LOT 1					B
NOTE IMPORTANTE: La mention de l'échelle est purement indicative. Il est interdit de mesurer sur les plans. Toute dimension doit être vérifiée par l'architecte avant le début des travaux. L'entrepreneur est également tenu de signaler sans délai à l'architecte toute anomalie constatée sur les plans. Toute modification apportée à la construction sans le consentement de l'architecte ne saurait engager sa responsabilité. Le contenu de ce document est la propriété exclusive de l'architecte. Il ne peut être diffusé ni utilisé sans son autorisation écrite. Tout nouvel indice de modification implique l'annulation du document précédent et son remplacement par le présent document.					