



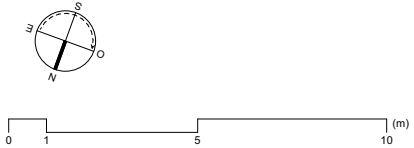


IMPLANTATION

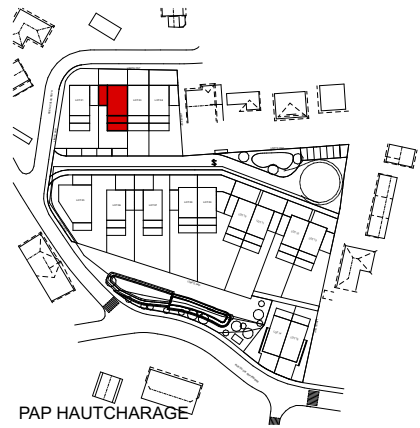

B	09/04/2020	M.C.	J.T.	Mise à jour
A	20/02/2020	M.C.	J.T.	Création du plan
INDICE	DATE	DESSIN	CONTROLE	MODIFICATION
YouBuild Immobilier SA		42, BVD Prince Félix L-1513 Luxembourg		Rue Du X Septembre L-4947 Käerjeng
MAISONS EN BANDE HAUTCHARAGE				P18Z PAAPS BRO IM01 2
IMPLANTATION PAP LOT 2				
B				

Remarque: Toutes les dimensions sont à vérifier par l'entrepreneur sur le chantier avant le début des travaux. L'entrepreneur est également tenu de signaler sans délai à l'architecte toute anomalie constatée sur les plans. Toute modification apportée au document est la propriété exclusive de l'architecte, il ne peut être diffusé ni utilisé sans sa autorisation écrite. Tout nouvel indice de modification implique l'annulation du document précédent et son remplacement par le présent document.


NOTE IMPORTANTE: La mention de l'échelle est purement indicative. Il est interdit de mesurer sur les plans. Toutes les dimensions sont à vérifier par l'entrepreneur sur le chantier avant le début des travaux. L'entrepreneur est également tenu de signaler sans délai à l'architecte toute anomalie constatée sur les plans. Toute modification apportée à la construction sans le consentement de l'architecte ne saurait engager sa responsabilité. Le contenu de ce document est la propriété exclusive de l'architecte, il ne peut être diffusé ni utilisé sans son autorisation écrite. Tout nouvel indice de modification implique l'annulation du document précédent et son remplacement par le présent document.

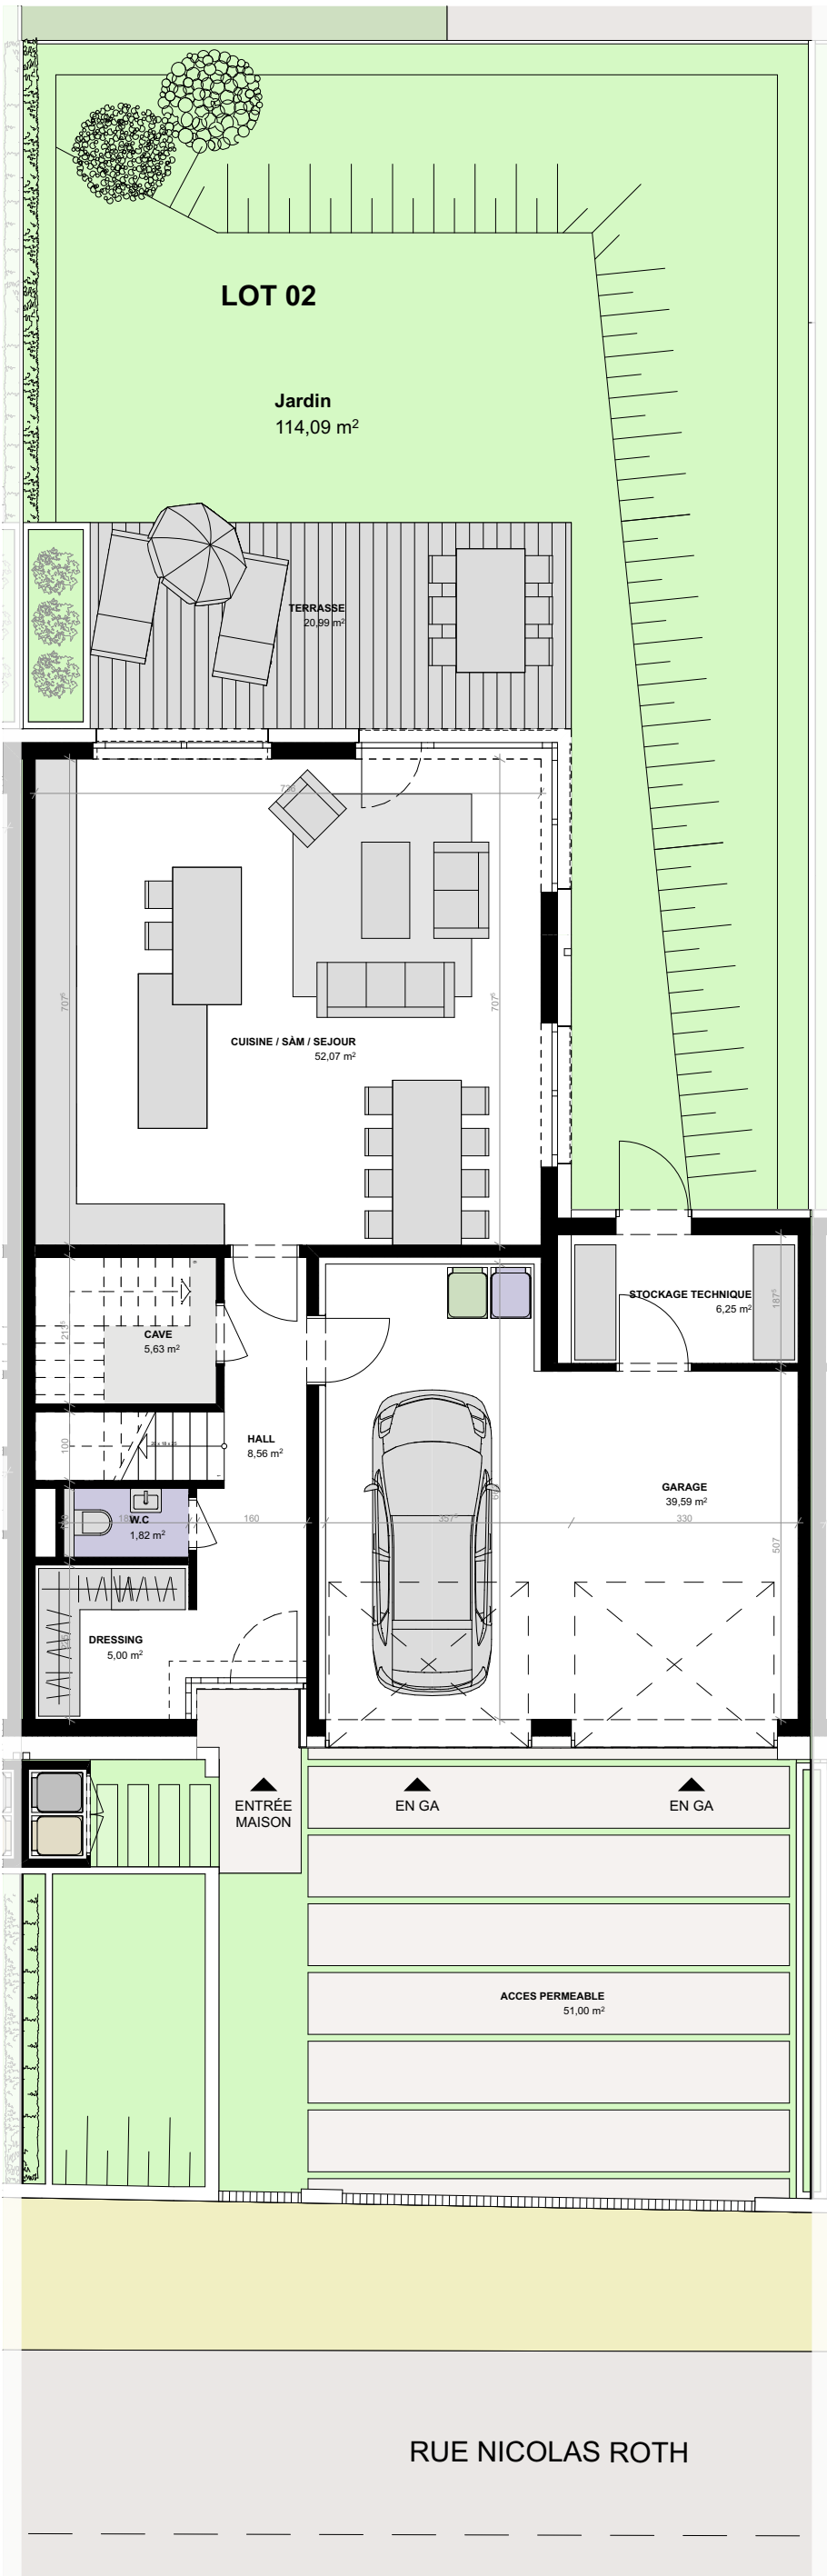

Surface habitable:


S>2m: 185.37 m²
S<1m: 17.80 m²
1m<S.<2m: 21.02 m²


Surface garage: 46.16 m²


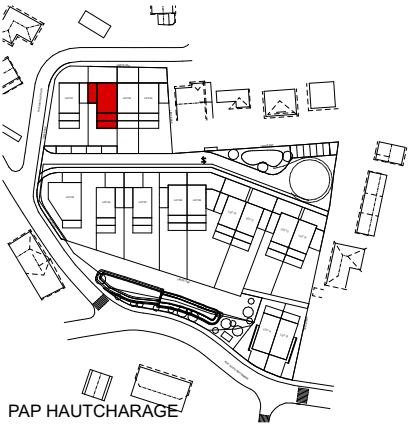


NOTE IMPORTANTE: La mention de l'échelle est purement indicative. Il est interdit de mesurer sur les plans. Toutes les dimensions sont à vérifier par l'entrepreneur sur le chantier avant le début des travaux. L'entrepreneur est également tenu de signaler sans délai à l'architecte toute anomalie constatée sur les plans. Toute modification apportée à la construction sans le consentement de l'architecte ne saurait engager sa responsabilité. Le contenu de ce document est la propriété exclusive de l'architecte; il ne peut être diffusé ni utilisé sans son autorisation écrite. Tout nouvel indice de modification implique l'annulation du document précédent et son remplacement par le présent document.

B	09/04/2020	M.C.	J.T.	Mise à jour
A	20/02/2020	M.C.	J.T.	Création du plan
INDICE	DATE	DESSIN	CONTROLE	MODIFICATION
YouBuild Immobilier SA				42, BVD Prince Félix L-1513 Luxembourg
MAISONS EN BANDE HAUTCHARAGE				Rue Du X Septembre L-4947 Käerjeng
REZ-DE-CHAUSSÉE LOT 2				P18Z PAAPS BRO ET00 2
				B

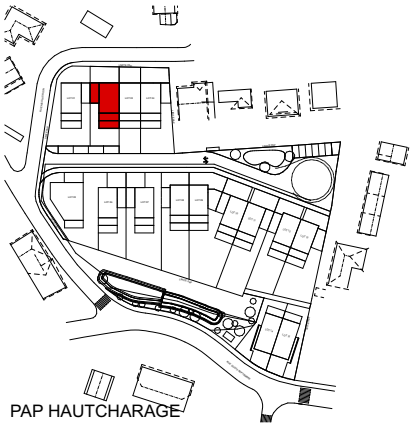

 ATELIER ARCHIMADE <i>architecture & urbanisme</i>	B	09/04/2020	M.C.	J.T.	Mise à jour
	A	20/02/2020	M.C.	J.T.	Création du plan
	INDICE	DATE	DESSIN	CONTROLE	MODIFICATION
	YouBuild Immobilier SA 42, BVD Prince Félix L-1513 Luxembourg Rue Du X Septembre L-4947 Käerjeng				
MAISONS EN BANDE HAUTCHARAGE					P18Z PAAPS BRO ET01 2
ETAGE 01 LOT 2					B
NOTE IMPORTANTE: La mention de l'échelle est purement indicative. Il est interdit de mesurer sur les plans. Toutes les dimensions sont à vérifier par l'entrepreneur sur le chantier avant le début des travaux. L'entrepreneur est également tenu de signaler sans délai à l'architecte toute anomalie constatée sur les plans. Toute modification apportée à la construction sans le consentement de l'architecte ne saurait engager sa responsabilité. Le contenu de ce document est la propriété exclusive de l'architecte; il ne peut être diffusé ni utilisé sans son autorisation écrite. Tout nouvel indice de modification implique l'annulation du document précédent et son remplacement par le présent document.					

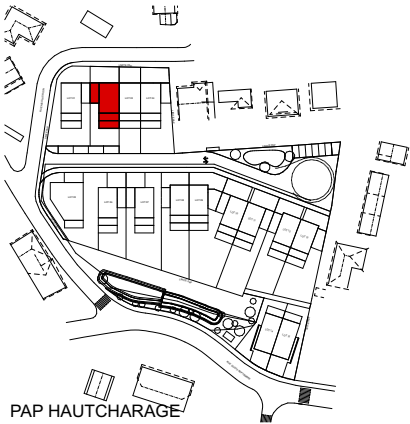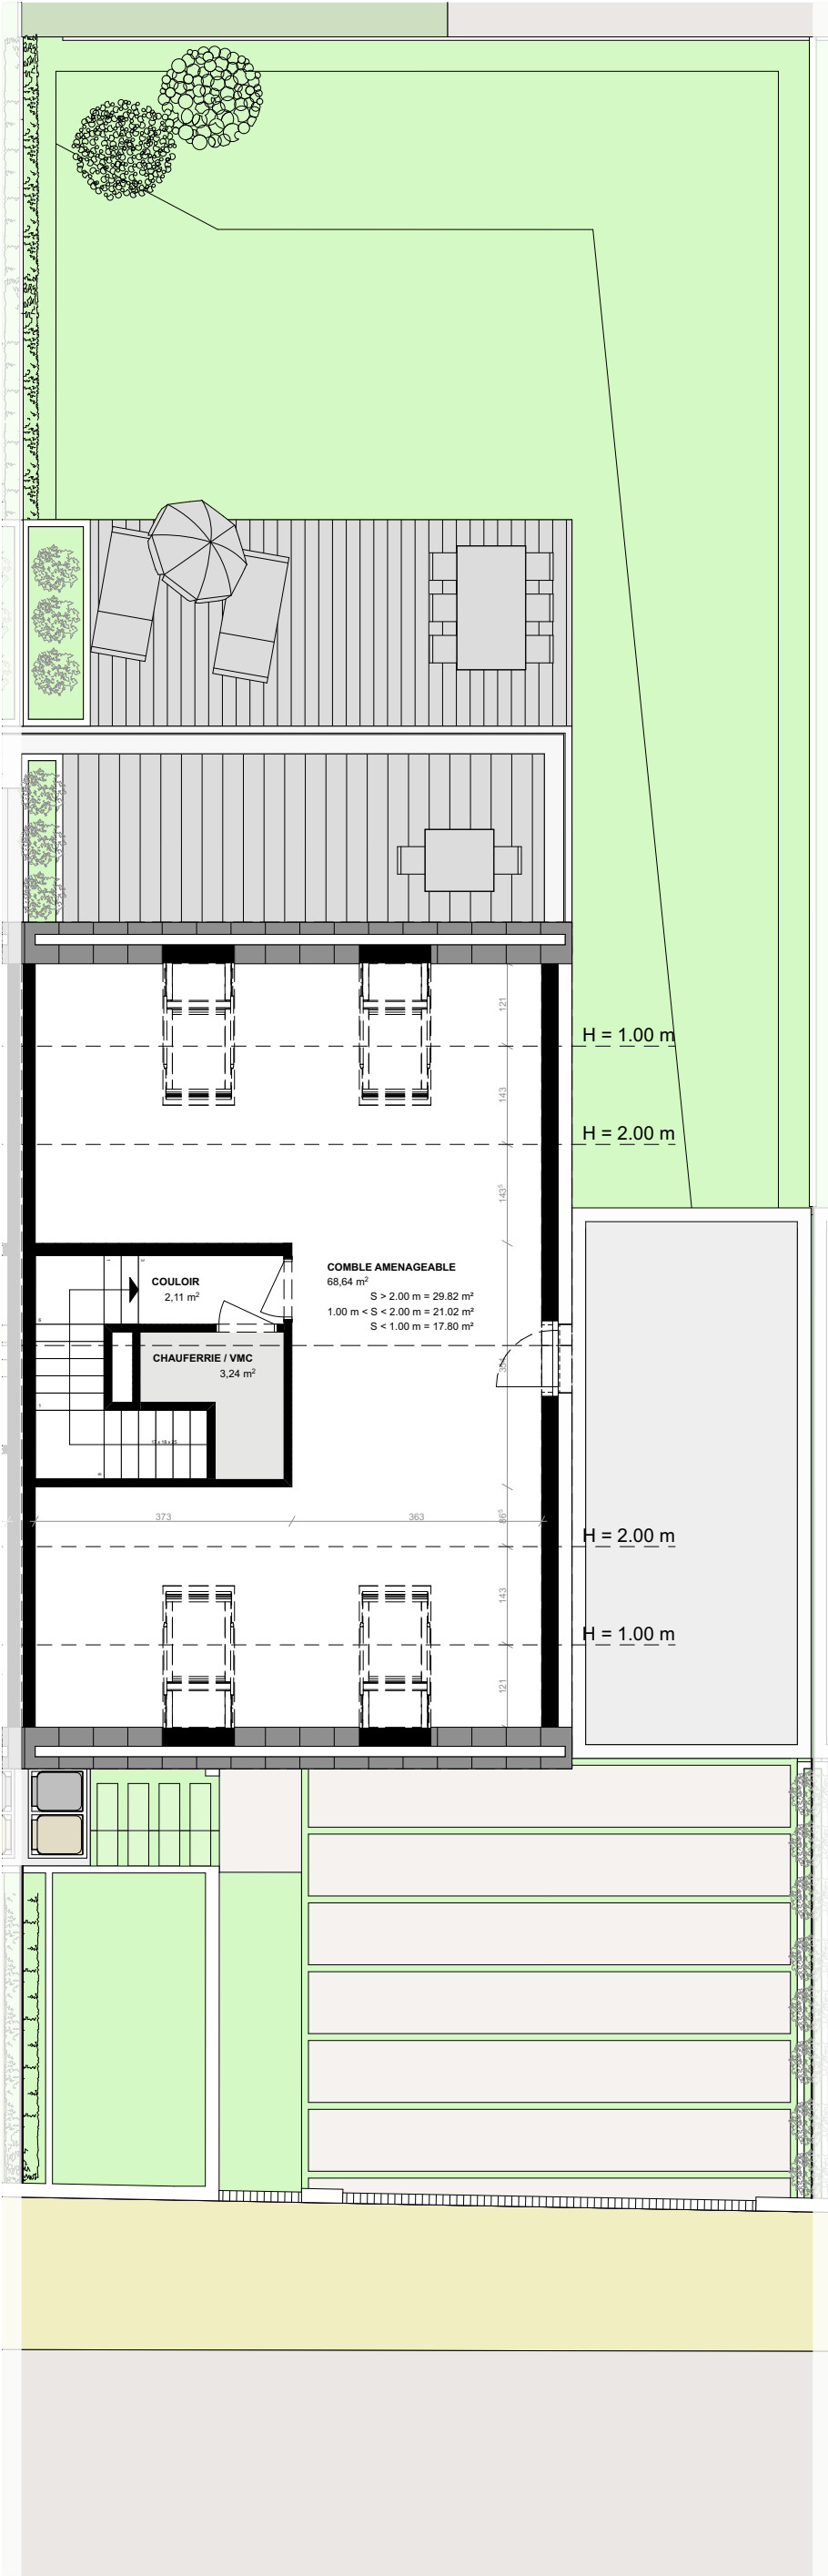

NOTE IMPORTANTE: La mention de l'échelle est purement indicative. Il est interdit de mesurer sur les plans. Toutes les dimensions sont à vérifier par l'entrepreneur sur le chantier avant le début des travaux. L'entrepreneur est également tenu de signaler sans délai à l'architecte toute anomalie constatée sur les plans. Toute modification apportée à la construction sans le consentement de l'architecte ne saurait engager sa responsabilité. Le contenu de ce document est la propriété exclusive de l'architecte; il ne peut être diffusé ni utilisé sans son autorisation écrite. Tout nouvel indice de modification implique l'annulation du document précédent et son remplacement par le présent document.

B	09/04/2020	M.C.	J.T.	Mise à jour
A	20/02/2020	M.C.	J.T.	Création du plan
INDICE	DATE	DESSIN	CONTROLE	MODIFICATION
YouBuild Immobilier SA		42, BVD Prince Félix L-1513 Luxembourg		Rue Du X Septembre L-4947 Käerjeng
MAISONS EN BANDE HAUTCHARAGE				P18Z PAAPS BRO ET02 2
ETAGE 02 COMBLE LOT 2				
B				


Notes: Tous les dimensions sont à vérifier par l'entrepreneur sur le chantier avant le début des travaux. L'entrepreneur est également tenu de signaler sans délai à l'architecte toute anomalie constatée sur les plans. Toute modification apportée ce document est la propriété exclusive de l'architecte; il ne peut être diffusé ni utilisé sans son autorisation écrite. Tout nouvel indice de modification implique l'annulation du document précédent et son remplacement par le présent document.




FAÇADE NORD-OUEST




FAÇADE SUD-EST

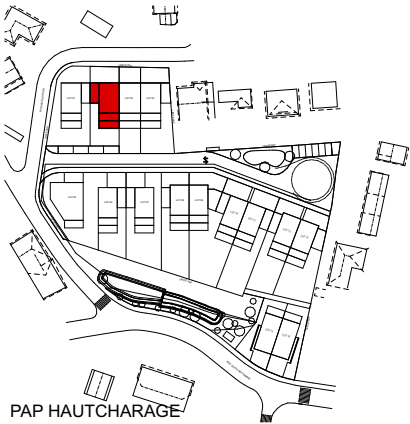


 <div>ATELIER ARCHIMADE <i>architecture & urbanisme</i></div>	<div><div>B09/04/2020M.C.J.T.Mise à jour</div><div>A20/02/2020M.C.J.T.Création du plan</div><div>INDICE DATE DESSIN CONTROLE MODIFICATION</div><div>YouBuild Immobilier SA42, BVD Prince Félix L-1513 LuxembourgRue Du X Septembre L-4947 Käerjeng</div><div>MAISONS EN BANDE HAUTCHARAGE</div><div>FAÇADES NORD-OUEST SUD-EST LOT 2P18Z PAAPS BRO GE01 2</div></div>					B
	1:100					
	NOTE IMPORTANTE: La mention de l'échelle est purement indicative. Il est interdit de mesurer sur les plans. Toutes les dimensions sont à vérifier par l'entrepreneur sur le chantier avant le début des travaux. L'entrepreneur est également tenu de signaler sans délai à l'architecte toute anomalie constatée sur les plans. Toute modification apportée à la construction sans le consentement de l'architecte ne saurait engager sa responsabilité. Le contenu de ce document est la propriété exclusive de l'architecte; il ne peut être diffusé ni utilisé sans son autorisation écrite. Tout nouvel indice de modification implique l'annulation du document précédent et son remplacement par le présent document.					



FAÇADE NORD-OUEST

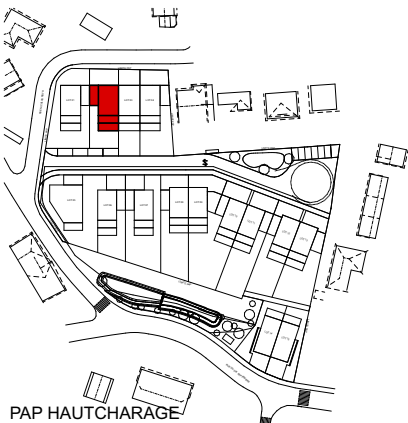



**ATELIER
ARCHIMADE**
architecture & urbanisme

B	09/04/2020	M.C.	J.T.	Mise à jour
A	20/02/2020	M.C.	J.T.	Création du plan
INDICE	DATE	DESSIN	CONTROLE	MODIFICATION

YouBuild Immobilier SA
MAISONS EN BANDE HAUTCHARAGE
FAÇADE NORD-OUEST LOT 2


42, BVD Prince Félix L-1513 Luxembourg
Rue Du X Septembre L-4947 Käerjeng
P18Z PAAPS BRO FASO 2

B

NOTE IMPORTANTE: La mention de l'échelle est purement indicative. Il est interdit de mesurer sur les plans. Toutes les dimensions sont à vérifier par l'entrepreneur sur le chantier avant le début des travaux. L'entrepreneur est également tenu de signaler sans délai à l'architecte toute anomalie constatée sur les plans. Toute modification apportée à la construction sans le consentement de l'architecte ne saurait engager sa responsabilité. Le contenu de ce document est la propriété exclusive de l'architecte, il ne peut être diffusé ni utilisé sans son autorisation écrite. Tout nouvel indice de modification implique l'annulation du document précédent et son remplacement par le présent document.



COUPE A-A

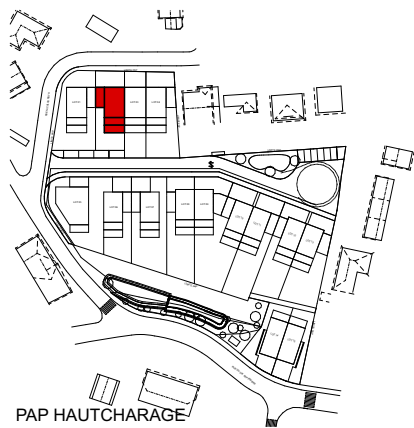

**ATELIER
ARCHIMADE**
architecture & urbanisme

1:100

NOTE IMPORTANTE: La mention de l'échelle est purement indicative. Il est interdit de mesurer sur les plans. Toutes les dimensions sont à vérifier par l'entrepreneur sur le chantier avant le début des travaux. L'entrepreneur est également tenu de signaler sans délai à l'architecte toute anomalie constatée sur les plans. Toute modification apportée à la construction sans le consentement de l'architecte ne saurait engager sa responsabilité. Le contenu de ce document est la propriété exclusive de l'architecte, il ne peut être diffusé ni utilisé sans son autorisation écrite. Tout nouvel indice de modification implique l'annulation du document précédent et son remplacement par le présent document.

B	09/04/2020	M.C.	J.T.	Mise à jour
A	20/02/2020	M.C.	J.T.	Création du plan
INDICE	DATE	DESSIN	CONTROLE	MODIFICATION
YouBuild Immobilier SA		42, BVD Prince Félix L-1513 Luxembourg		Rue Du X Septembre L-4947 Käerjeng
MAISONS EN BANDE HAUTCHARAGE			P18Z PAAPS BRO COAA 2	B
COUPE AA LOT 2				