
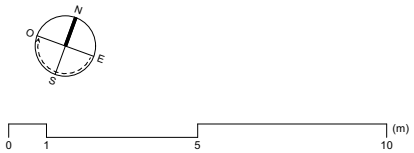


IMPLANTATION

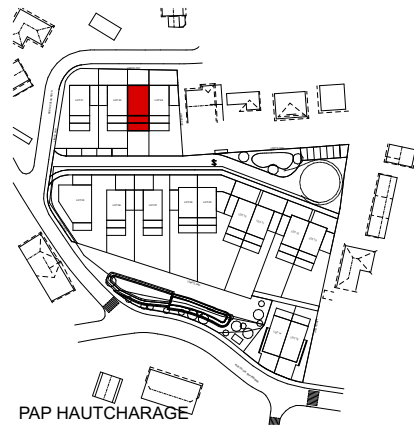

B	09/04/2020	M.C.	J.T.	Mise à jour
A	20/02/2020	M.C.	J.T.	Création du plan
INDICE	DATE	DESSIN	CONTROLE	MODIFICATION
YouBuild Immobilier SA		42, BVD Prince Félix L-1513 Luxembourg		Rue Du X Septembre L-4947 Käerjeng
MAISONS EN BANDE HAUTCHARAGE			P18Z PAAPS BRO IM01 3	
IMPLANTATION PAP LOT 3			B	




Remarque: Toutes les dimensions sont à vérifier par l'entrepreneur sur le chantier avant le début des travaux. L'entrepreneur est également tenu de signaler sans délai à l'architecte toute anomalie constatée sur les plans. Toute modification apportée au plan doit être autorisée par l'architecte. Il ne peut être utilisé sans son autorisation écrite. Tout nouveau indice de modification implique l'annulation du document précédent et son remplacement par le présent document.

NOTE IMPORTANTE: La mention de l'échelle est purement indicative. Il est interdit de mesurer sur les plans. Toutes les dimensions sont à vérifier par l'entrepreneur sur le chantier avant le début des travaux. L'entrepreneur est également tenu de signaler sans délai à l'architecte toute anomalie constatée sur les plans. Toute modification apportée à la construction sans le consentement de l'architecte ne saurait engager sa responsabilité. Le contenu de ce document est la propriété exclusive de l'architecte, il ne peut être diffusé ni utilisé sans son autorisation écrite. Tout nouvel indice de modification implique l'annulation du document précédent et son remplacement par le présent document.




Surface habitable:


S>2m: 204.18 m²  
S<1m: 19.60 m²  
1m<S.<2m: 23.14 m²


Surface garage: 20.88 m²

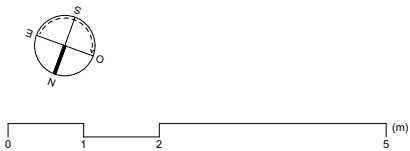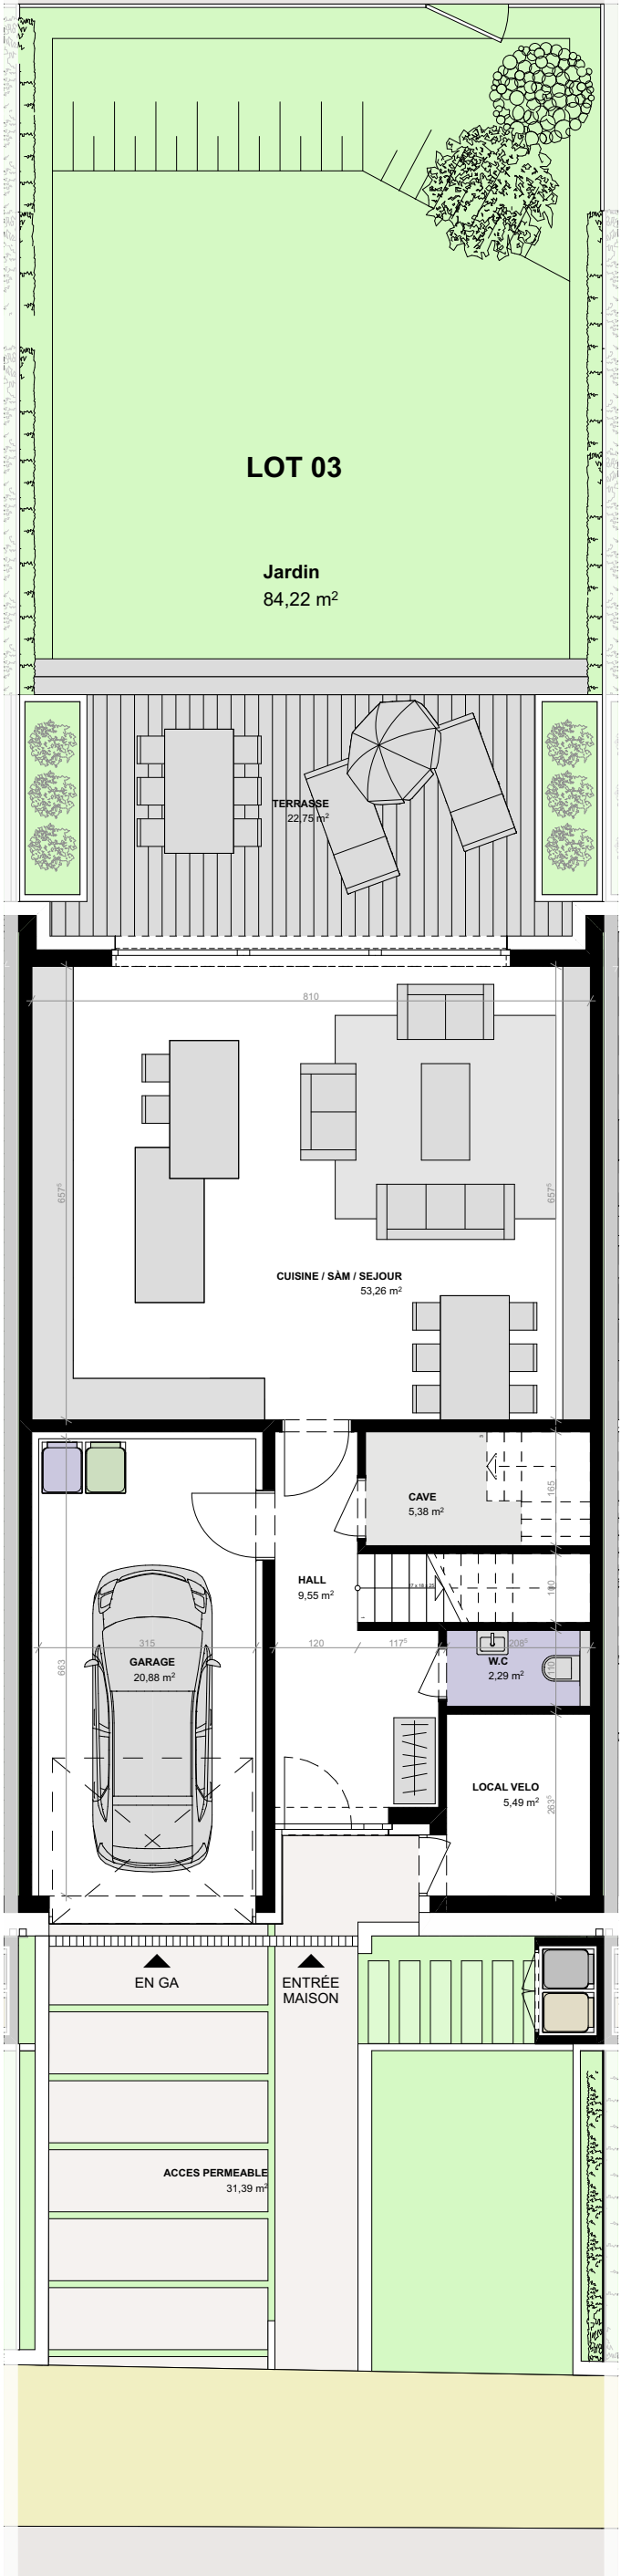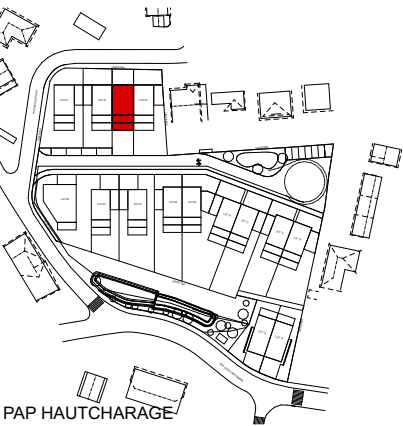


	<b>ATELIER ARCHIMADE</b> <i>architecture &amp; urbanisme</i>		B	09/04/2020	M.C.	J.T.	Mise à jour	
			A	20/02/2020	M.C.	J.T.	Création du plan	
			INDICE	DATE	DESSIN	CONTROLE	MODIFICATION	
			YouBuild Immobilier SA		42, BVD Prince Félix L-1513 Luxembourg		Rue Du X Septembre L-4947 Käerjeng	
			MAISONS EN BANDE HAUTCHARAGE				P18Z PAAPS BRO ET00 3	B
		REZ-DE-CHAUSSÉE LOT 3						
<p>NOTE IMPORTANTE: La mention de l'échelle est purement indicative. Il est interdit de mesurer sur les plans. Toutes les dimensions sont à vérifier par l'entrepreneur sur le chantier avant le début des travaux. L'entrepreneur est également tenu de signaler sans délai à l'architecte toute anomalie constatée sur les plans. Toute modification apportée à la construction sans le consentement de l'architecte ne saurait engager sa responsabilité. Le contenu de ce document est la propriété exclusive de l'architecte, il ne peut être diffusé ni utilisé sans son autorisation écrite. Tout nouvel indice de modification implique l'annulation du document précédent et son remplacement par le présent document.</p>								

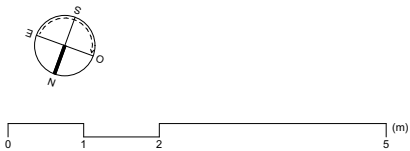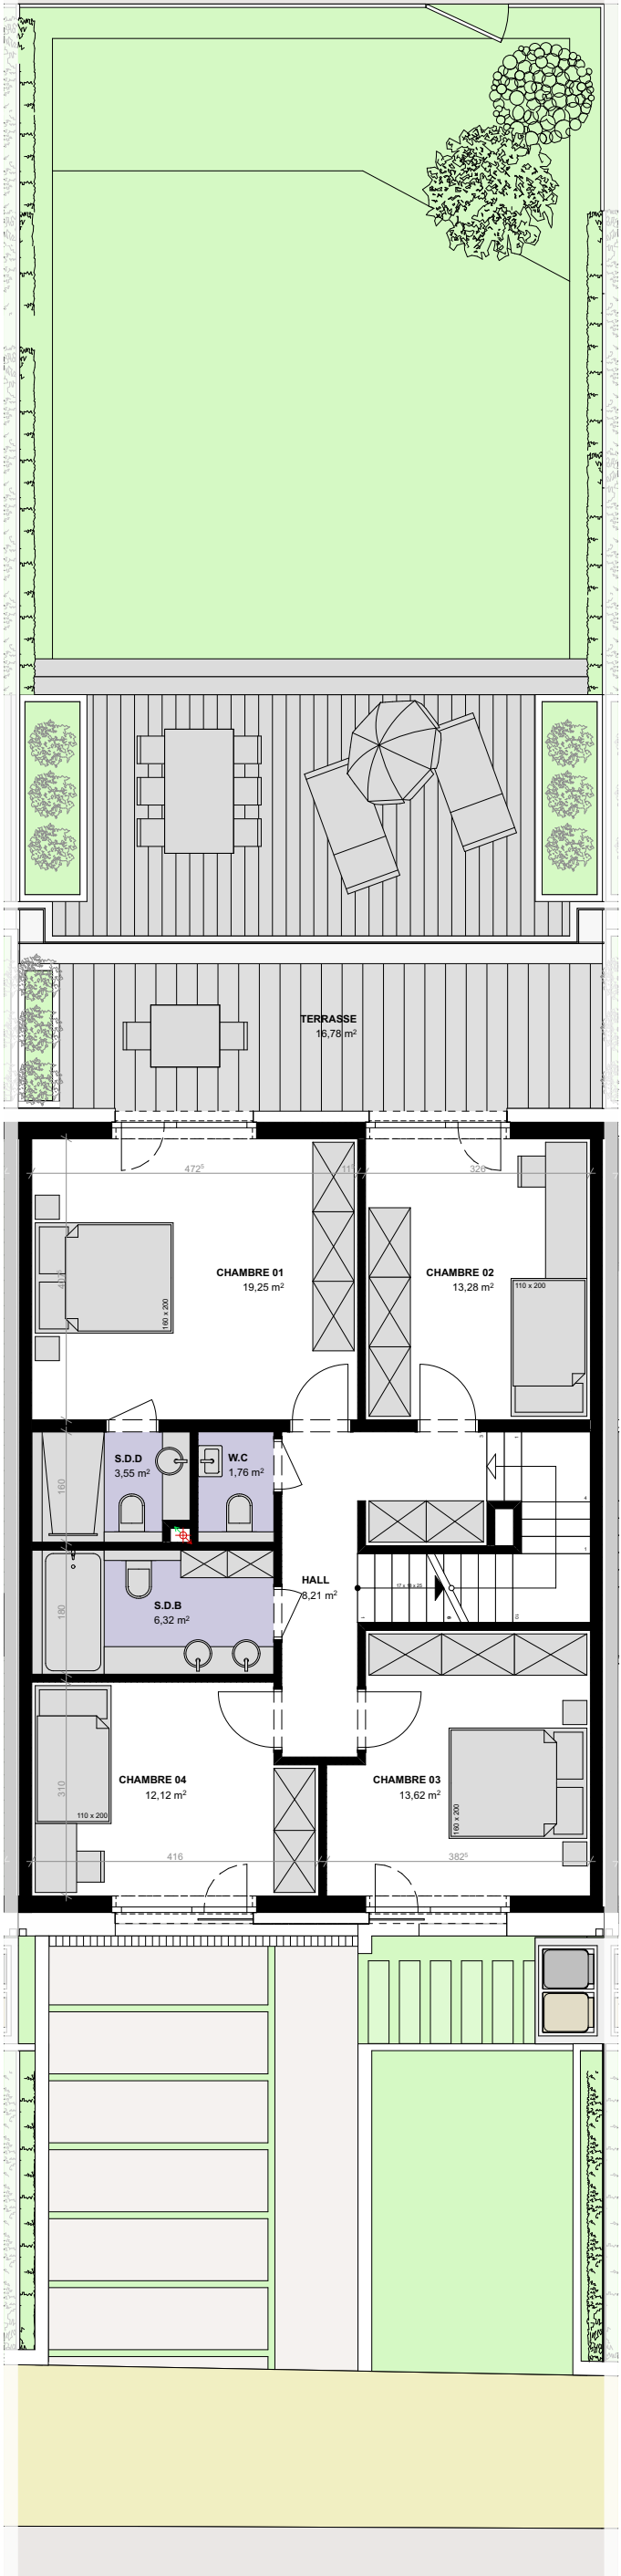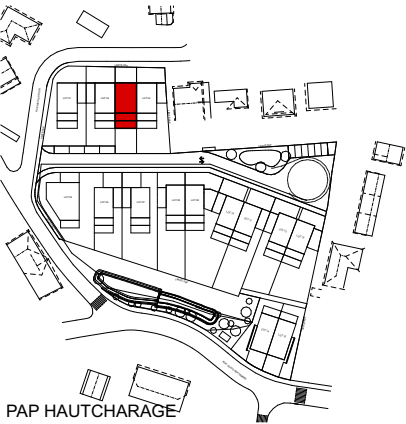

 <b>ATELIER ARCHIMADE</b> <i>architecture &amp; urbanisme</i> 1:100	B	09/04/2020	M.C.	J.T.	Mise à jour
	A	20/02/2020	M.C.	J.T.	Création du plan
	INDICE	DATE	DESSIN	CONTROLE	MODIFICATION
	YouBuild Immobilier SA 42, BVD Prince Félix L-1513 Luxembourg Rue Du X Septembre L-4947 Käerjeng				
MAISONS EN BANDE HAUTCHARAGE					P18Z PAAPS BRO ET01 3
ETAGE 01 LOT 3					B
<small>NOTE IMPORTANTE: La mention de l'échelle est purement indicative. Il est interdit de mesurer sur les plans. Toutes les dimensions sont à vérifier par l'entrepreneur sur le chantier avant le début des travaux. L'entrepreneur est également tenu de signaler sans délai à l'architecte toute anomalie constatée sur les plans. Toute modification apportée à la construction sans le consentement de l'architecte ne saurait engager sa responsabilité. Le contenu de ce document est la propriété exclusive de l'architecte, il ne peut être diffusé ni utilisé sans son autorisation écrite. Tout nouvel indice de modification implique l'annulation du document précédent et son remplacement par le présent document.</small>					

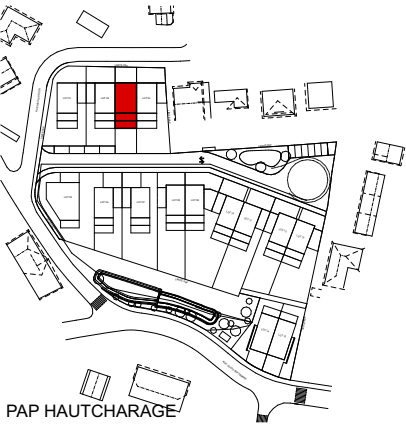

PAP HAUTCHARAGE

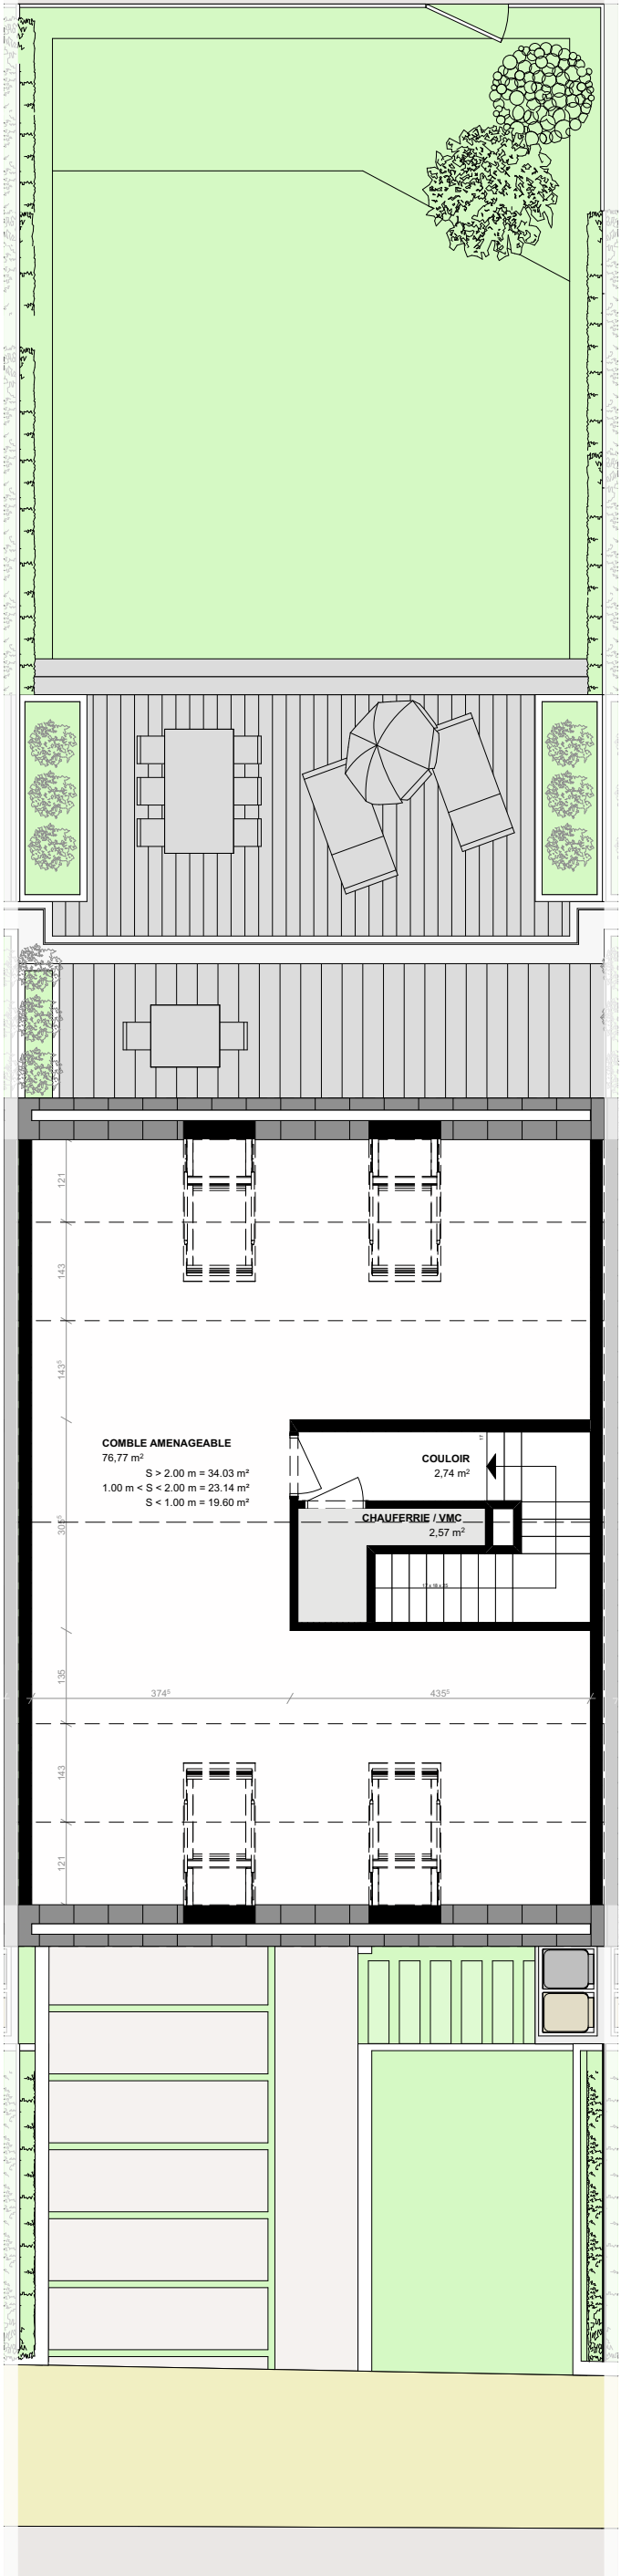


	<b>ATELIER ARCHIMADE</b> <i>architecture &amp; urbanisme</i>		B	09/04/2020	M.C.	J.T.	Mise à jour
			A	20/02/2020	M.C.	J.T.	Création du plan
	INDICE	DATE	DESSIN	CONTROLE	MODIFICATION		
	YouBuild Immobilier SA		42, BVD Prince Félix L-1513 Luxembourg			Rue Du X Septembre L-4947 Käerjeng	
	1:100						
<p>NOTE IMPORTANTE: La mention de l'échelle est purement indicative. Il est interdit de mesurer sur les plans. Toutes les dimensions sont à vérifier par l'entrepreneur sur le chantier avant le début des travaux. L'entrepreneur est également tenu de signaler sans délai à l'architecte toute anomalie constatée sur les plans. Toute modification apportée à la construction sans le consentement de l'architecte ne saurait engager sa responsabilité. Le contenu de ce document est la propriété exclusive de l'architecte, il ne peut être diffusé ni utilisé sans son autorisation écrite. Tout nouvel indice de modification implique l'annulation du document précédent et son remplacement par le présent document.</p>							
MAISONS EN BANDE HAUTCHARAGE					P18Z PAAPS BRO ET02 3		B
ETAGE 02 COMBLE LOT 3							




FAÇADE AVANT-OUEST




FAÇADE SUD-EST

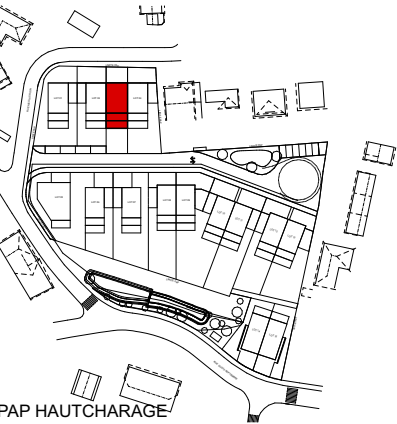


	<b>ATELIER ARCHIMADE</b> <i>architecture &amp; urbanisme</i>		B	09/04/2020	M.C.	J.T.	Mise à jour
			A	20/02/2020	M.C.	J.T.	Création du plan
			INDICE	DATE	DESSIN	CONTROLE	MODIFICATION
			YouBuild Immobilier SA		42, BVD Prince Félix L-1513 Luxembourg		Rue Du X Septembre L-4947 Käerjeng
			1:100		MAISONS EN BANDE HAUTCHARAGE		P18Z PAAPS BRO GE01 3
NOTE IMPORTANTE: La mention de l'échelle est purement indicative. Il est interdit de mesurer sur les plans. Toutes les dimensions sont à vérifier par l'entrepreneur sur le chantier avant le début des travaux. L'entrepreneur est également tenu de signaler sans délai à l'architecte toute anomalie constatée sur les plans. Toute modification apportée à la construction sans le consentement de l'architecte ne saurait engager sa responsabilité. Le contenu de ce document est la propriété exclusive de l'architecte, il ne peut être diffusé ni utilisé sans son autorisation écrite. Tout nouvel indice de modification implique l'annulation du document précédent et son remplacement par le présent document.			FAÇADES NORD-OUEST SUD-EST LOT 3		B		



COUPE A-A

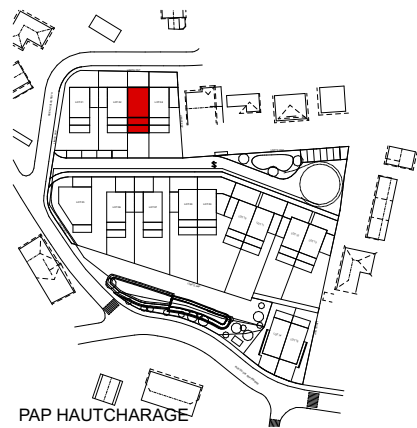



**ATELIER  
ARCHIMADE**  
*architecture & urbanisme*

B	09/04/2020	M.C.	J.T.	Mise à jour
A	20/02/2020	M.C.	J.T.	Création du plan
INDICE	DATE	DESSIN	CONTROLE	MODIFICATION
YouBuild Immobilier SA		42, BVD Prince Félix L-1513 Luxembourg		Rue Du X Septembre L-4947 Käerjeng
MAISONS EN BANDE HAUTCHARAGE				P18Z PAAPS BRO COAA 3
COUPE AA LOT 3				B

NOTE IMPORTANTE: La mention de l'échelle est purement indicative. Il est interdit de mesurer sur les plans. Toutes les dimensions sont à vérifier par l'entrepreneur sur le chantier avant le début des travaux. L'entrepreneur est également tenu de signaler sans délai à l'architecte toute anomalie constatée sur les plans. Toute modification apportée à la construction sans le consentement de l'architecte ne saurait engager sa responsabilité. Le contenu de ce document est la propriété exclusive de l'architecte, il ne peut être diffusé ni utilisé sans son autorisation écrite. Tout nouvel indice de modification implique l'annulation du document précédent et son remplacement par le présent document.