



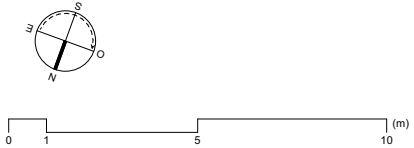

IMPLANTATION

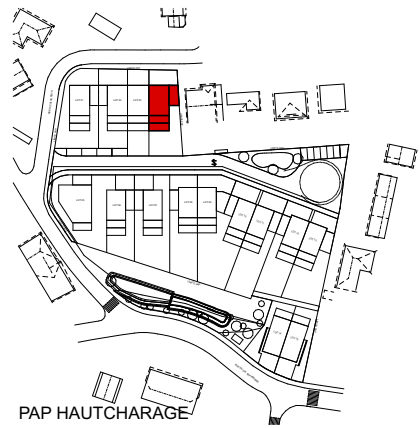




**ATELIER
ARCHIMADE**
architecture & urbanisme

B	09/04/2020	M.C.	J.T.	Mise à jour
A	20/02/2020	M.C.	J.T.	Création du plan
INDICE	DATE	DESSIN	CONTROLE	MODIFICATION
YouBuild Immobilier SA		42, BVD Prince Félix L-1513 Luxembourg		Rue Du X Septembre L-4947 Käerjeng
MAISONS EN BANDE HAUTCHARAGE				P18Z PAAPS BRO IM01 4
1:200 IMPLANTATION LOT 4				B


NOTE IMPORTANTE: La mention de l'échelle est purement indicative. Il est interdit de mesurer sur les plans. Toutes les dimensions sont à vérifier par l'entrepreneur sur le chantier avant le début des travaux. L'entrepreneur est également tenu de signaler sans délai à l'architecte toute anomalie constatée sur les plans. Toute modification apportée à la construction sans le consentement de l'architecte ne saurait engager sa responsabilité. Le contenu de ce document est la propriété exclusive de l'architecte, il ne peut être diffusé ni utilisé sans son autorisation écrite. Tout nouvel indice de modification implique l'annulation du document précédent et son remplacement par le présent document.

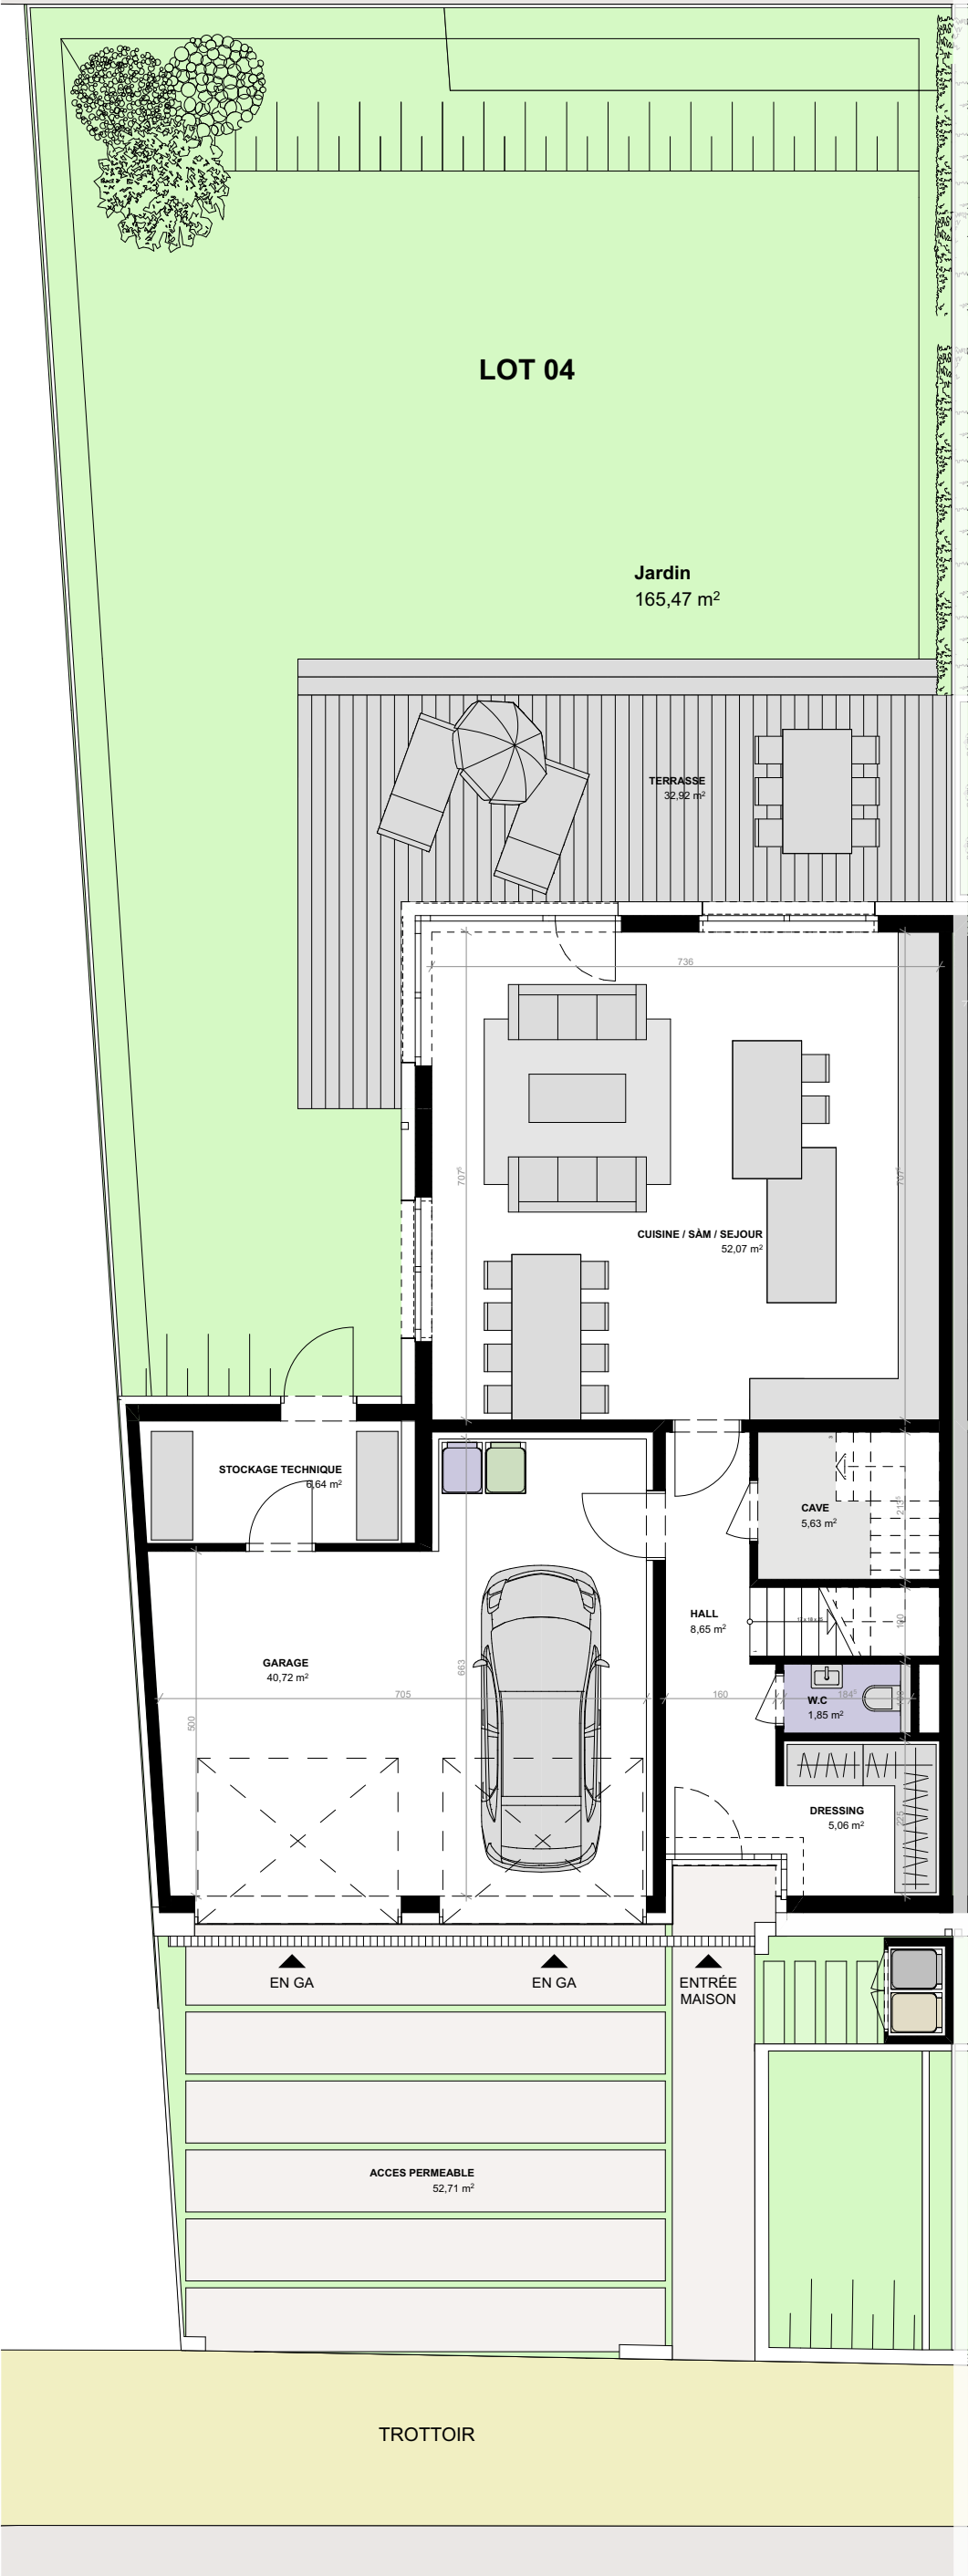



Surface habitable:

S>2m: 187.96 m²
S<1m: 17.80 m²
1m<S.<2m: 21.02 m²

Surface garage: 47.28 m²

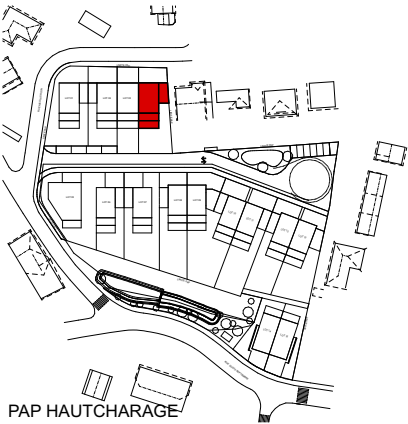

 <div>ATELIER ARCHIMADE <i>architecture & urbanisme</i></div>		B	09/04/2020	M.C.	J.T.	Mise à jour			
		A	20/02/2020	M.C.	J.T.	Création du plan			
		INDICE	DATE	DESSIN	CONTRÔLE	MODIFICATION			
		YouBuild Immobilier SA		42, BVD Prince Félix L-1513 Luxembourg			Rue Du X Septembre L-4947 Käerjeng		
		MAISONS EN BANDE HAUTCHARAGE					P18Z PAAPS BRO ET00 4		
		REZ-DE-CHAUSSÉE LOT 4					B		
	1:100								
NOTE IMPORTANTE: La mention de l'échelle est purement indicative. Il est interdit de mesurer sur les plans. Toutes les dimensions sont à vérifier par l'entrepreneur sur le chantier avant le début des travaux. L'entrepreneur est également tenu de signaler sans délai à l'architecte toute anomalie constatée sur les plans. Toute modification apportée à la construction sans le consentement de l'architecte ne saurait engager sa responsabilité. Le contenu de ce document est la propriété exclusive de l'architecte; il ne peut être diffusé ni utilisé sans son autorisation écrite. Tout nouvel indice de modification implique l'annulation du document précédent et son remplacement par le présent document.									

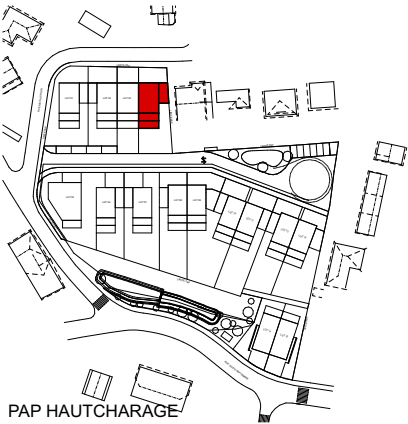
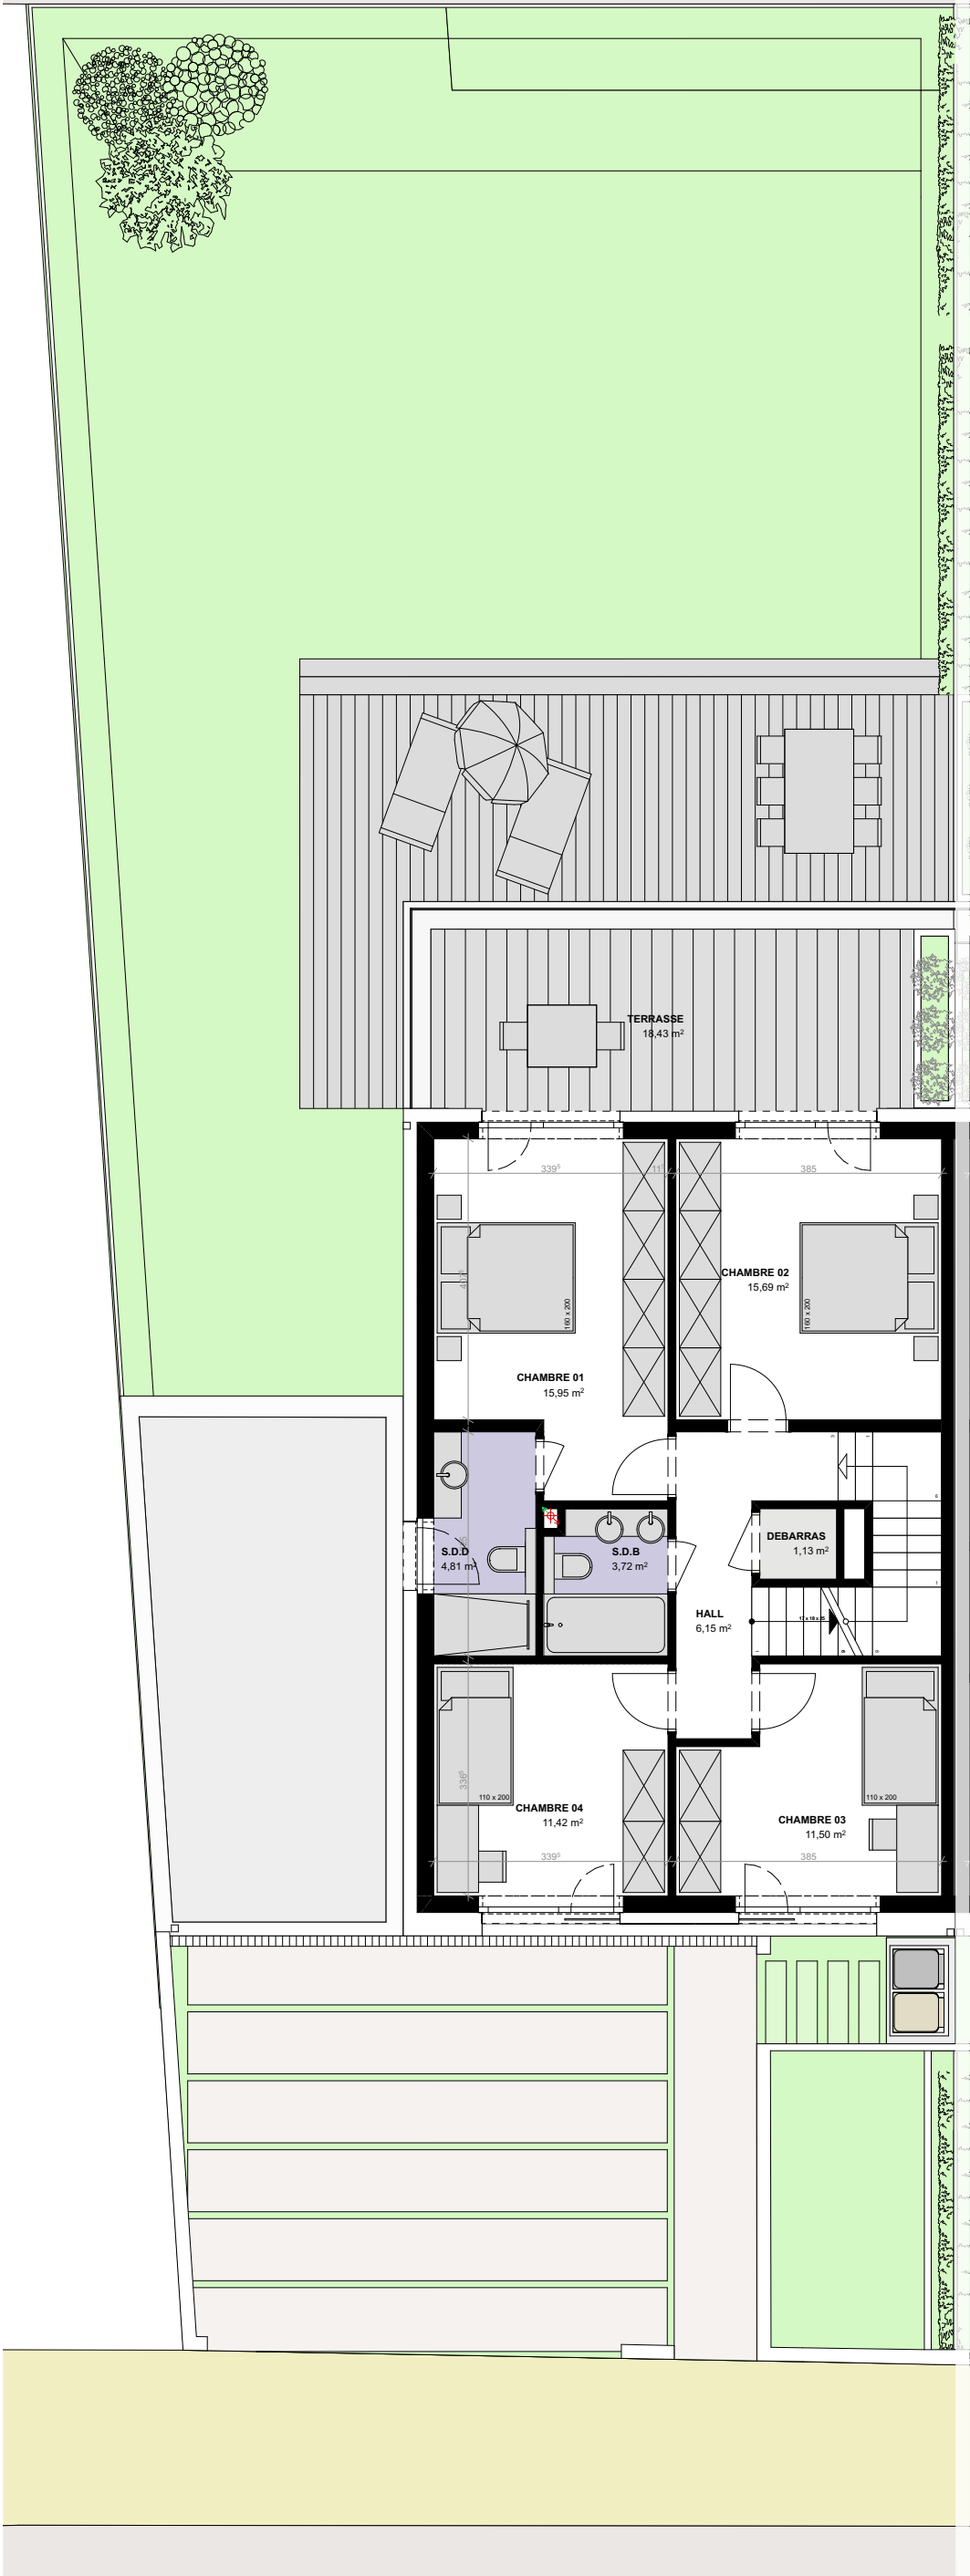



**ATELIER
ARCHIMADE**
architecture & urbanisme

1:100

NOTE IMPORTANTE: La mention de l'échelle est purement indicative. Il est interdit de mesurer sur les plans. Toutes les dimensions sont à vérifier par l'entrepreneur sur le chantier avant le début des travaux. L'entrepreneur est également tenu de signaler sans délai à l'architecte toute anomalie constatée sur les plans. Toute modification apportée à la construction sans le consentement de l'architecte ne saurait engager sa responsabilité. Le contenu de ce document est la propriété exclusive de l'architecte; il ne peut être diffusé ni utilisé sans son autorisation écrite. Tout nouvel indice de modification implique l'annulation du document précédent et son remplacement par le présent document.

B	09/04/2020	M.C.	J.T.	Mise à jour
A	20/02/2020	M.C.	J.T.	Création du plan
INDICE	DATE	DESSIN	CONTROLE	MODIFICATION
YouBuild Immobilier SA		42, BVD Prince Félix L-1513 Luxembourg		Rue Du X Septembre L-4947 Käerjeng
MAISONS EN BANDE HAUTCHARAGE				P18Z PAAPS BRO ET01 4
ETAGE 01 LOT 4				B

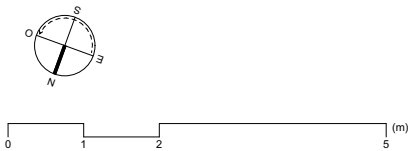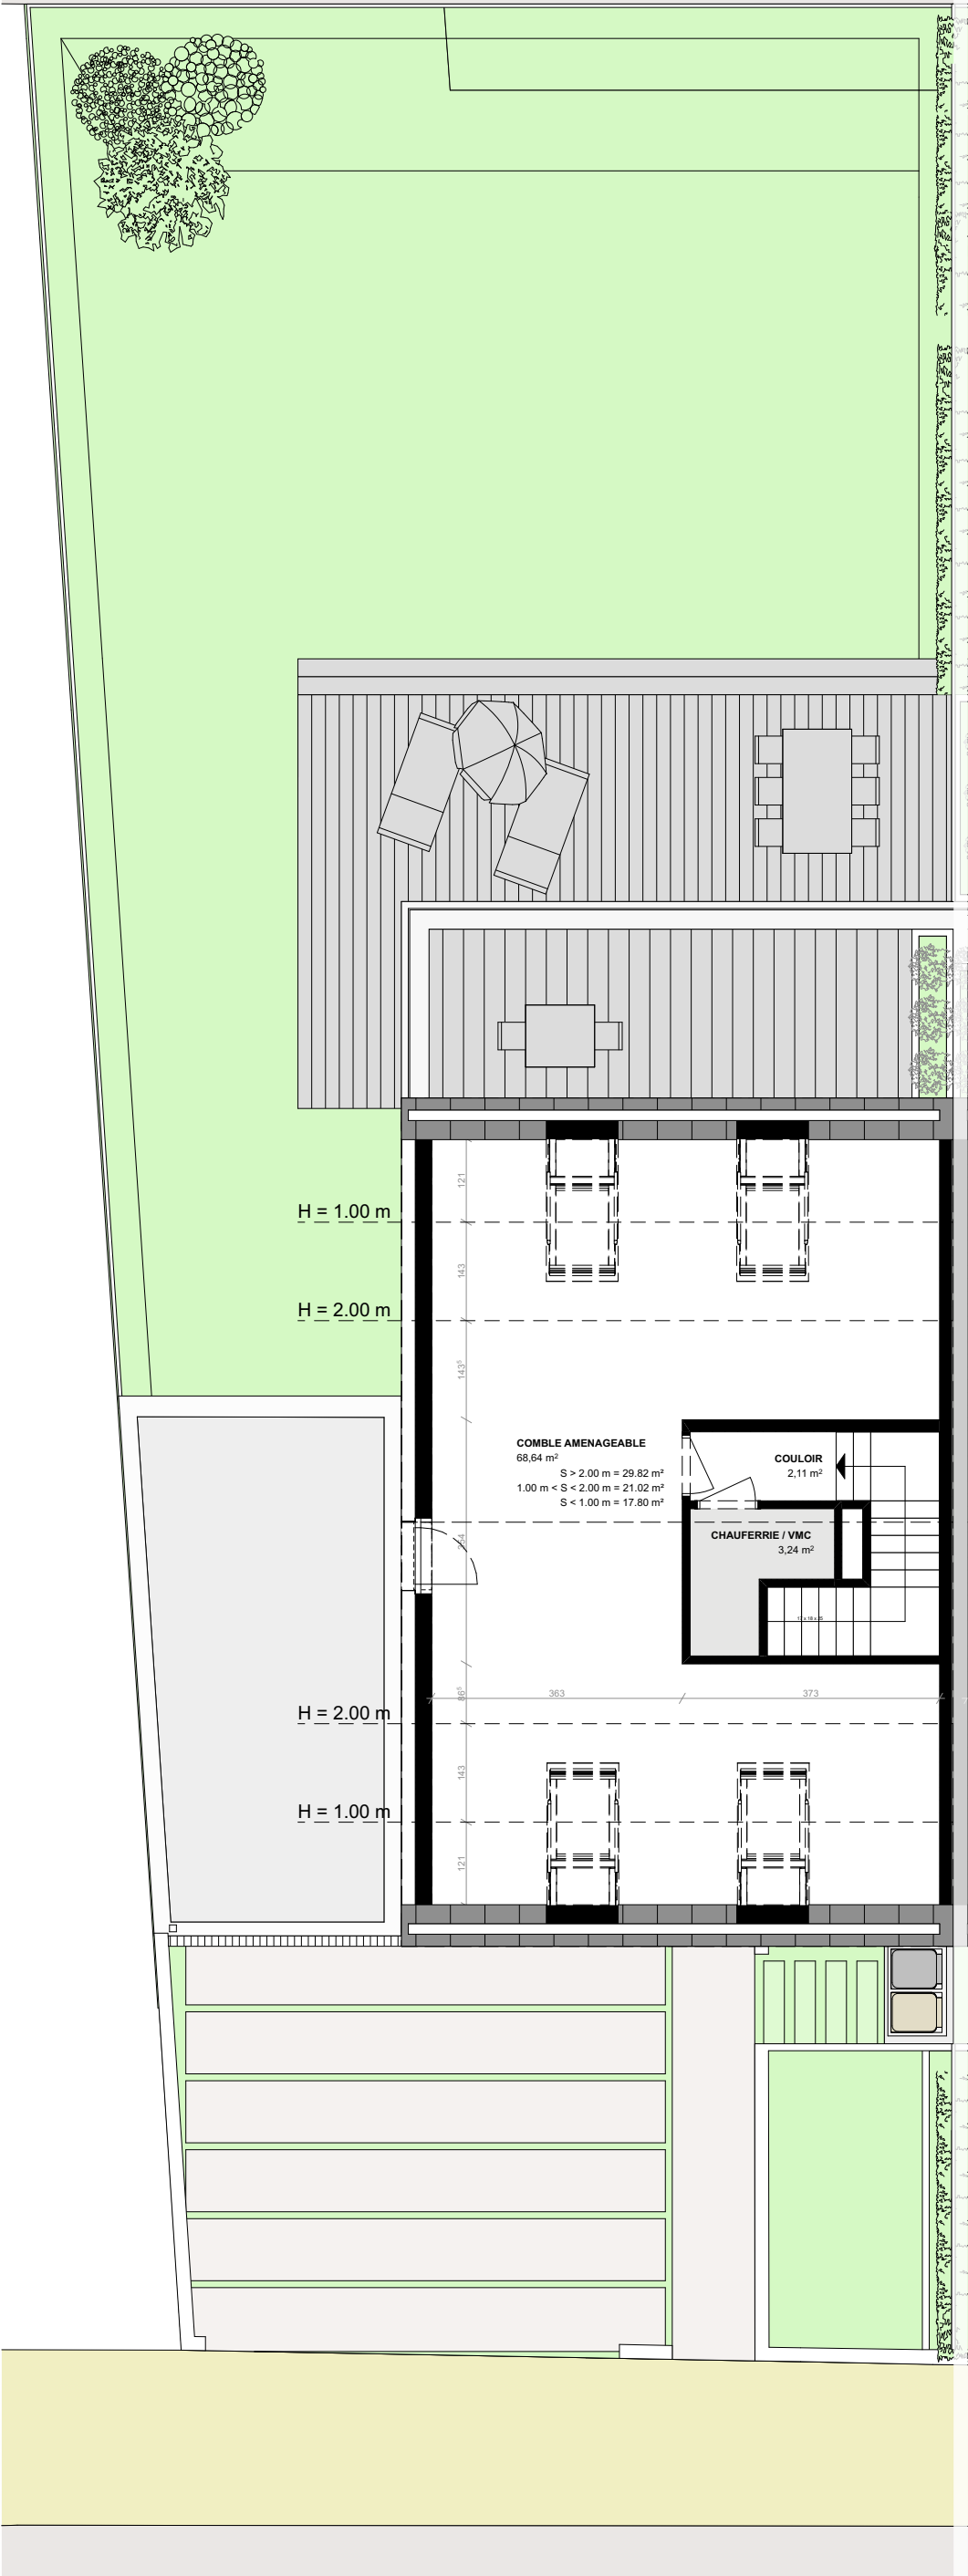

 <div>ATELIER ARCHIMADE <i>architecture & urbanisme</i></div>		B	09/04/2020	M.C.	J.T.	Mise à jour	
		A	20/02/2020	M.C.	J.T.	Création du plan	
		INDICE	DATE	DESSIN	CONTROLE	MODIFICATION	
		YouBuild Immobilier SA		42, BVD Prince Félix L-1513 Luxembourg		Rue Du X Septembre L-4947 Käerjeng	
		MAISONS EN BANDE HAUTCHARAGE				P18Z PAAPS BRO ET02 4	
	1:100	ETAGE 02 COMBLE LOT 4					
<p>NOTE IMPORTANTE: La mention de l'échelle est purement indicative. Il est interdit de mesurer sur les plans. Toutes les dimensions sont à vérifier par l'entrepreneur sur le chantier avant le début des travaux. L'entrepreneur est également tenu de signaler sans délai à l'architecte toute anomalie constatée sur les plans. Toute modification apportée à la construction sans le consentement de l'architecte ne saurait engager sa responsabilité. Le contenu de ce document est la propriété exclusive de l'architecte; il ne peut être diffusé ni utilisé sans son autorisation écrite. Tout nouvel indice de modification implique l'annulation du document précédent et son remplacement par le présent document.</p>							

LOT 04

LOT 03

LOT 02




FAÇADE NORD-OUEST

LOT 03

LOT 04



FAÇADE SUD-EST

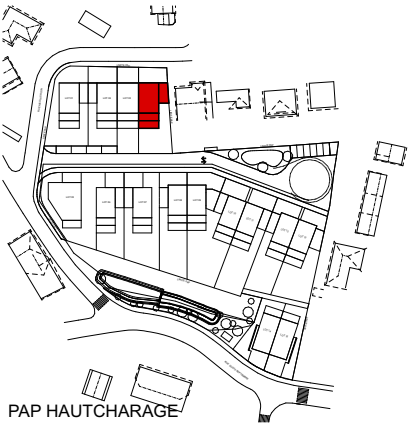


	ATELIER ARCHIMADE <i>architecture & urbanisme</i>		B	09/04/2020	M.C.	J.T.	Mise à jour		
			A	20/02/2020	M.C.	J.T.	Création du plan		
			INDICE	DATE	DESSIN	CONTROLE	MODIFICATION		
			YouBuild Immobilier SA		42, BVD Prince Félix L-1513 Luxembourg		Rue Du X Septembre L-4947 Käerjeng		
			MAISONS EN BANDE HAUTCHARAGE		P18Z PAAPS BRO GE01 4		B		
		FAÇADES NORD-OUEST SUD-EST LOT 4							

NOTE IMPORTANTE: La mention de l'échelle est purement indicative. Il est interdit de mesurer sur les plans. Toutes les dimensions sont à vérifier par l'entrepreneur sur le chantier avant le début des travaux. L'entrepreneur est également tenu de signaler sans délai à l'architecte toute anomalie constatée sur les plans. Toute modification apportée à la construction sans le consentement de l'architecte ne saurait engager sa responsabilité. Le contenu de ce document est la propriété exclusive de l'architecte; il ne peut être diffusé ni utilisé sans son autorisation écrite. Tout nouvel indice de modification implique l'annulation du document précédent et son remplacement par le présent document.

1:100



FAÇADE NORD-EST

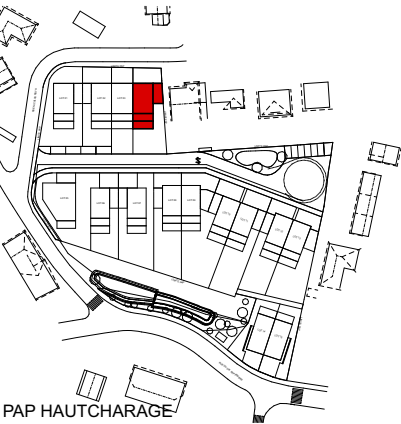




**ATELIER
ARCHIMADE**
architecture & urbanisme
1:100


B	09/04/2020	M.C.	J.T.	Mise à jour
A	20/02/2020	M.C.	J.T.	Création du plan
INDICE	DATE	DESSIN	CONTROLE	MODIFICATION
YouBuild Immobilier SA		42, BVD Prince Félix L-1513 Luxembourg		Rue Du X Septembre L-4947 Käerjeng
MAISONS EN BANDE HAUTCHARAGE				P18Z PAAPS BRO FANE 4
FAÇADE NORD-EST LOT 4				B

NOTE IMPORTANTE: La mention de l'échelle est purement indicative. Il est interdit de mesurer sur les plans. Toutes les dimensions sont à vérifier par l'entrepreneur sur le chantier avant le début des travaux. L'entrepreneur est également tenu de signaler sans délai à l'architecte toute anomalie constatée sur les plans. Toute modification apportée à la construction sans le consentement de l'architecte ne saurait engager sa responsabilité. Le contenu de ce document est la propriété exclusive de l'architecte, il ne peut être diffusé ni utilisé sans son autorisation écrite. Tout nouvel indice de modification implique l'annulation du document précédent et son remplacement par le présent document.



COUPE A-A

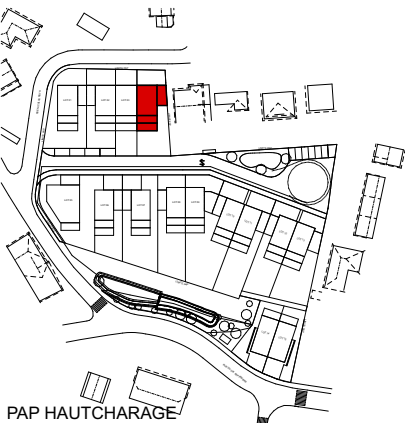



ATELIER
ARCHIMADE
architecture & urbanisme

1:100

B	09/04/2020	M.C.	J.T.	Mise à jour
A	20/02/2020	M.C.	J.T.	Création du plan
INDICE	DATE	DESSIN	CONTROLE	MODIFICATION
YouBuild Immobilier SA		42, BVD Prince Félix L-1513 Luxembourg		Rue Du X Septembre L-4947 Käerjeng
MAISONS EN BANDE HAUTCHARAGE				P18Z PAAPS BRO COAA 4
COUPE AA LOT 4				B

NOTE IMPORTANTE: La mention de l'échelle est purement indicative. Il est interdit de mesurer sur les plans. Toutes les dimensions sont à vérifier par l'entrepreneur sur le chantier avant le début des travaux. L'entrepreneur est également tenu de signaler sans délai à l'architecte toute anomalie constatée sur les plans. Toute modification apportée à la construction sans le consentement de l'architecte ne saurait engager sa responsabilité. Le contenu de ce document est la propriété exclusive de l'architecte, il ne peut être diffusé ni utilisé sans son autorisation écrite. Tout nouvel indice de modification implique l'annulation du document précédent et son remplacement par le présent document.