


LOT 13

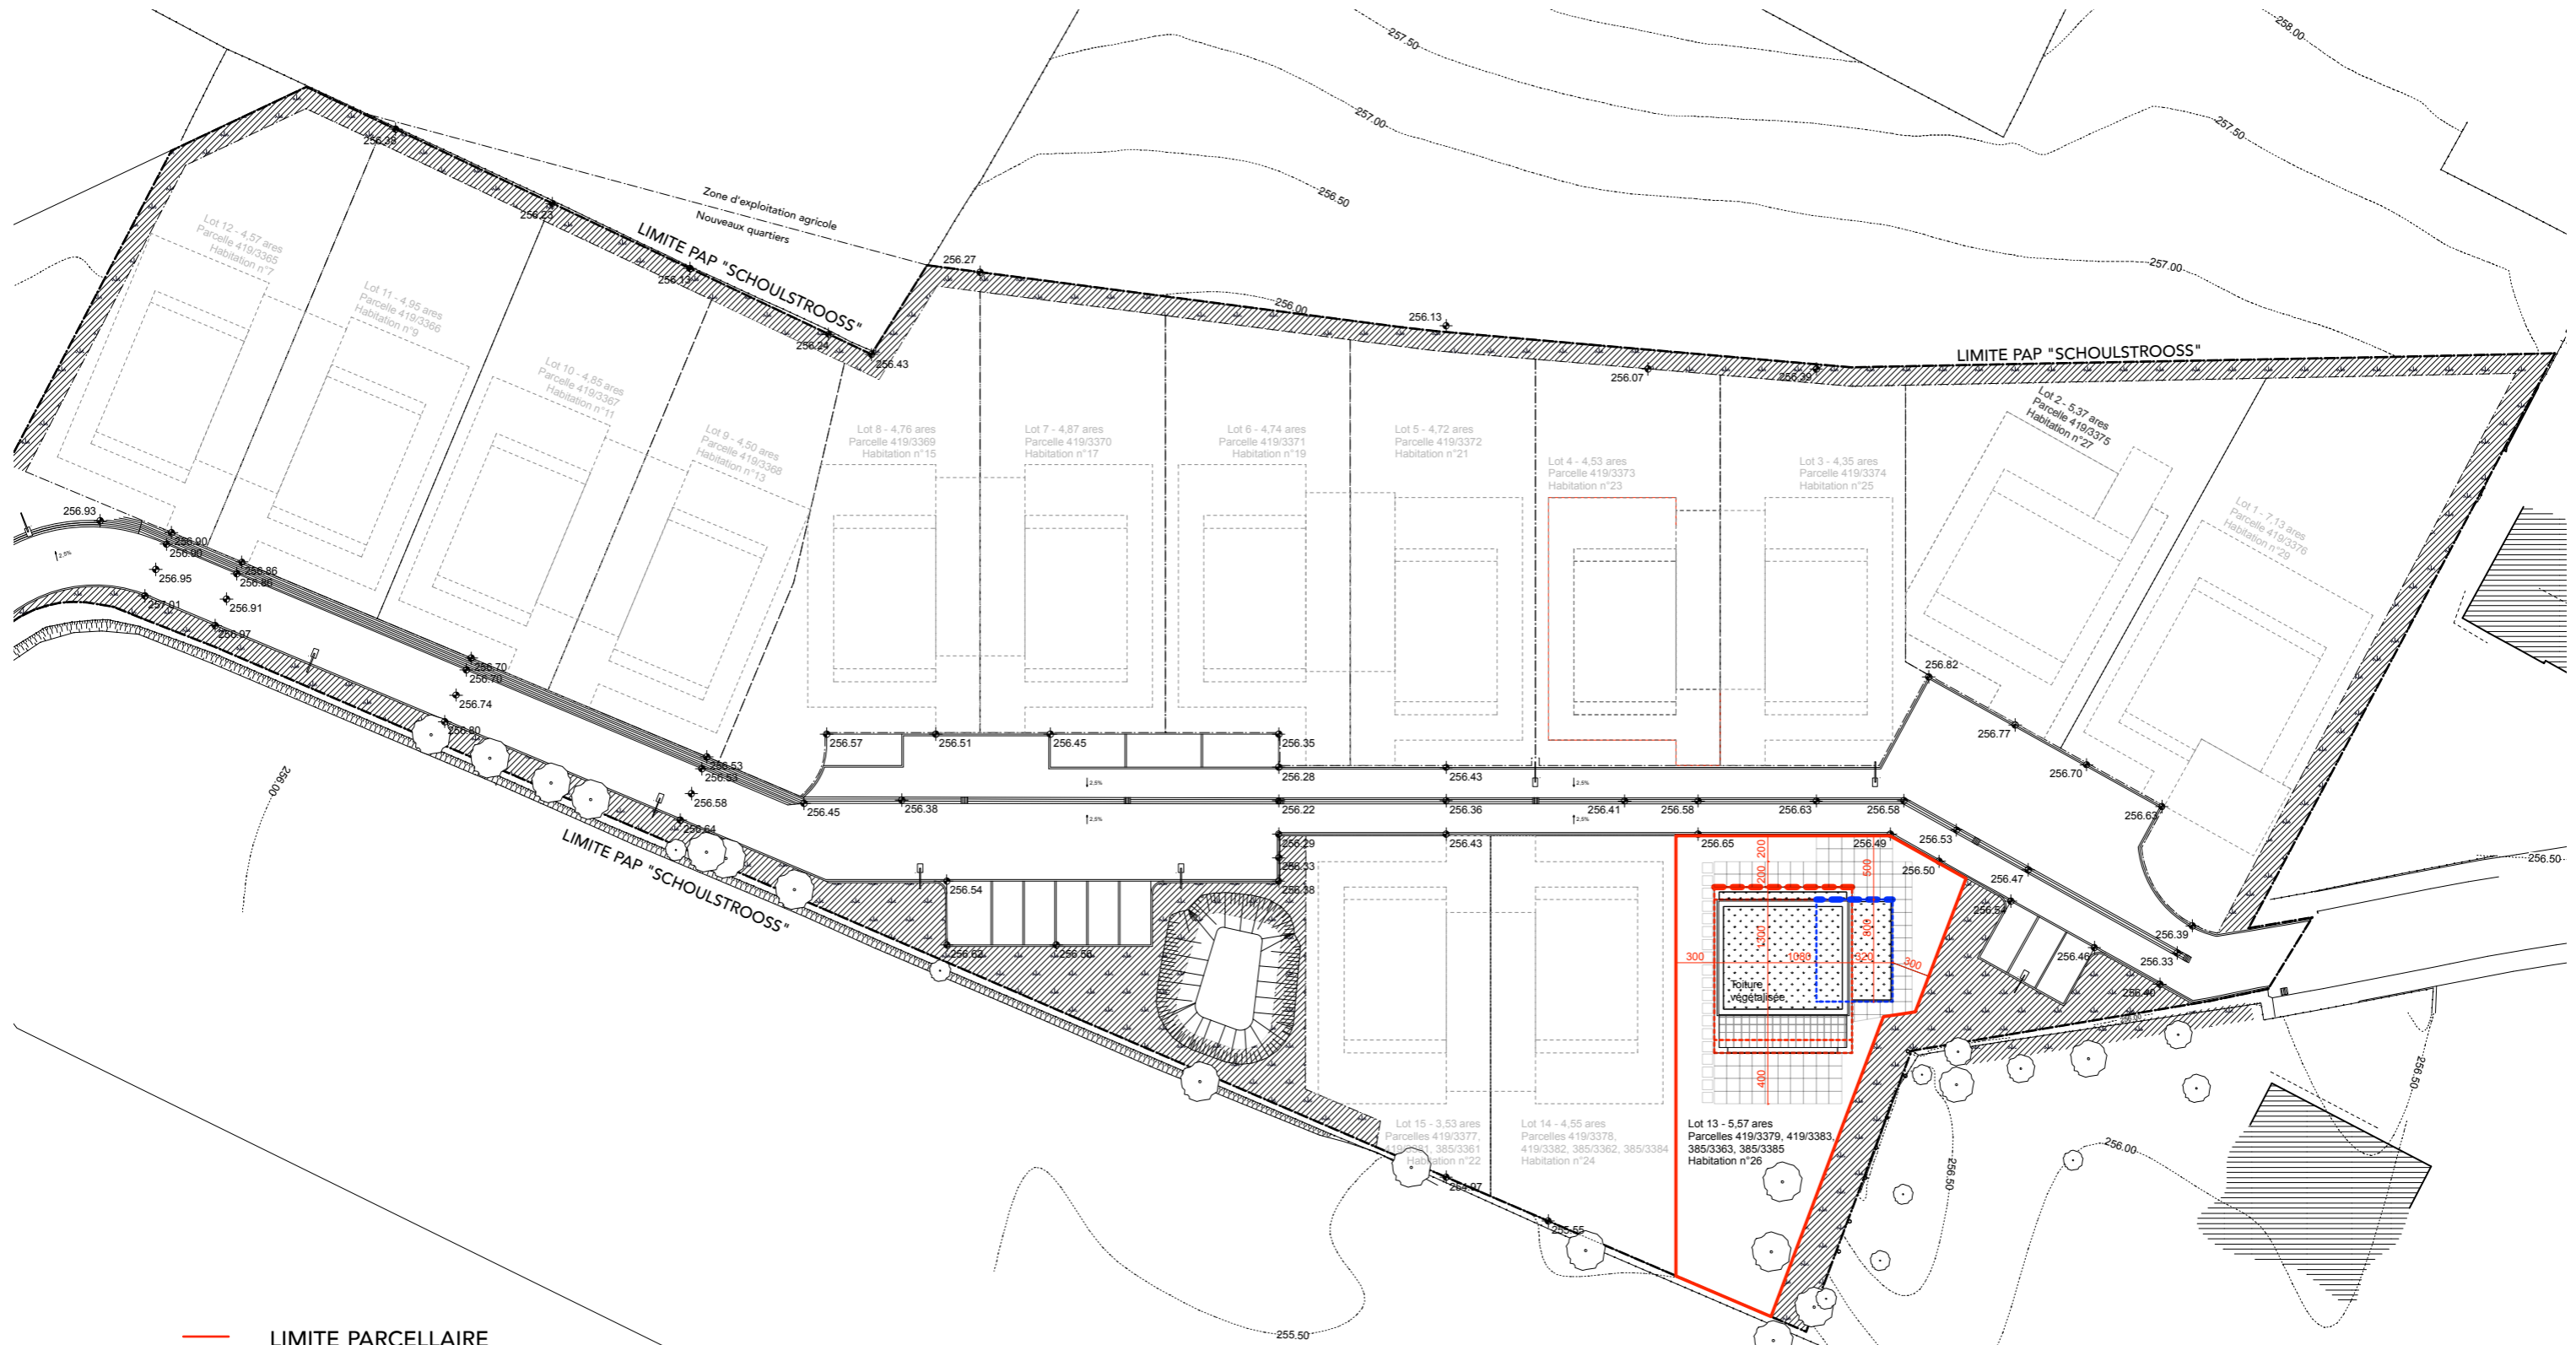

- LIMITE PARCELLAIRE
- - - LIMITE SURFACE SCELLÉE PAP
- - - LIMITE CONSTRUCTIBLE PAP - SÉJOUR
- - - LIMITE CONSTRUCTIBLE PAP - DÉPENDANCES


PLAN DE SITUATION ECH 1:500

AVANT PROJET DEFINITIF		PROVISOIRE
CLIENT	YOUNBUILD IMMOBILIER S.A.	N°42, bd Prince Félix L-1513 Luxembourg T.: +352 27 72 00
MAITRE D'OEUVRE / ARCHITECTE	N°OAI : AP/10605	
PROJECT	SCHOULSTROOSS, Conception d'une habitation unifamiliale (N°25, rue de l'École)	

PLAN TYPE	PLAN DE SITUATION	DRAFTER	SC / LM
SCALE	1:500	REF. CODE	20210202_113_SCHOULSTROOSS
DATE	2021.06.11	PAGE	02 / 19

2001


2001 | territories, buildings, spaces & ideas
 26 rue Large
 L4204 Esch-Alzette
 LUXEMBOURG
 T.: +352 26 56 11 52
 F.: +352 26 56 11 53
 info@2001.lu
 www.2001.lu

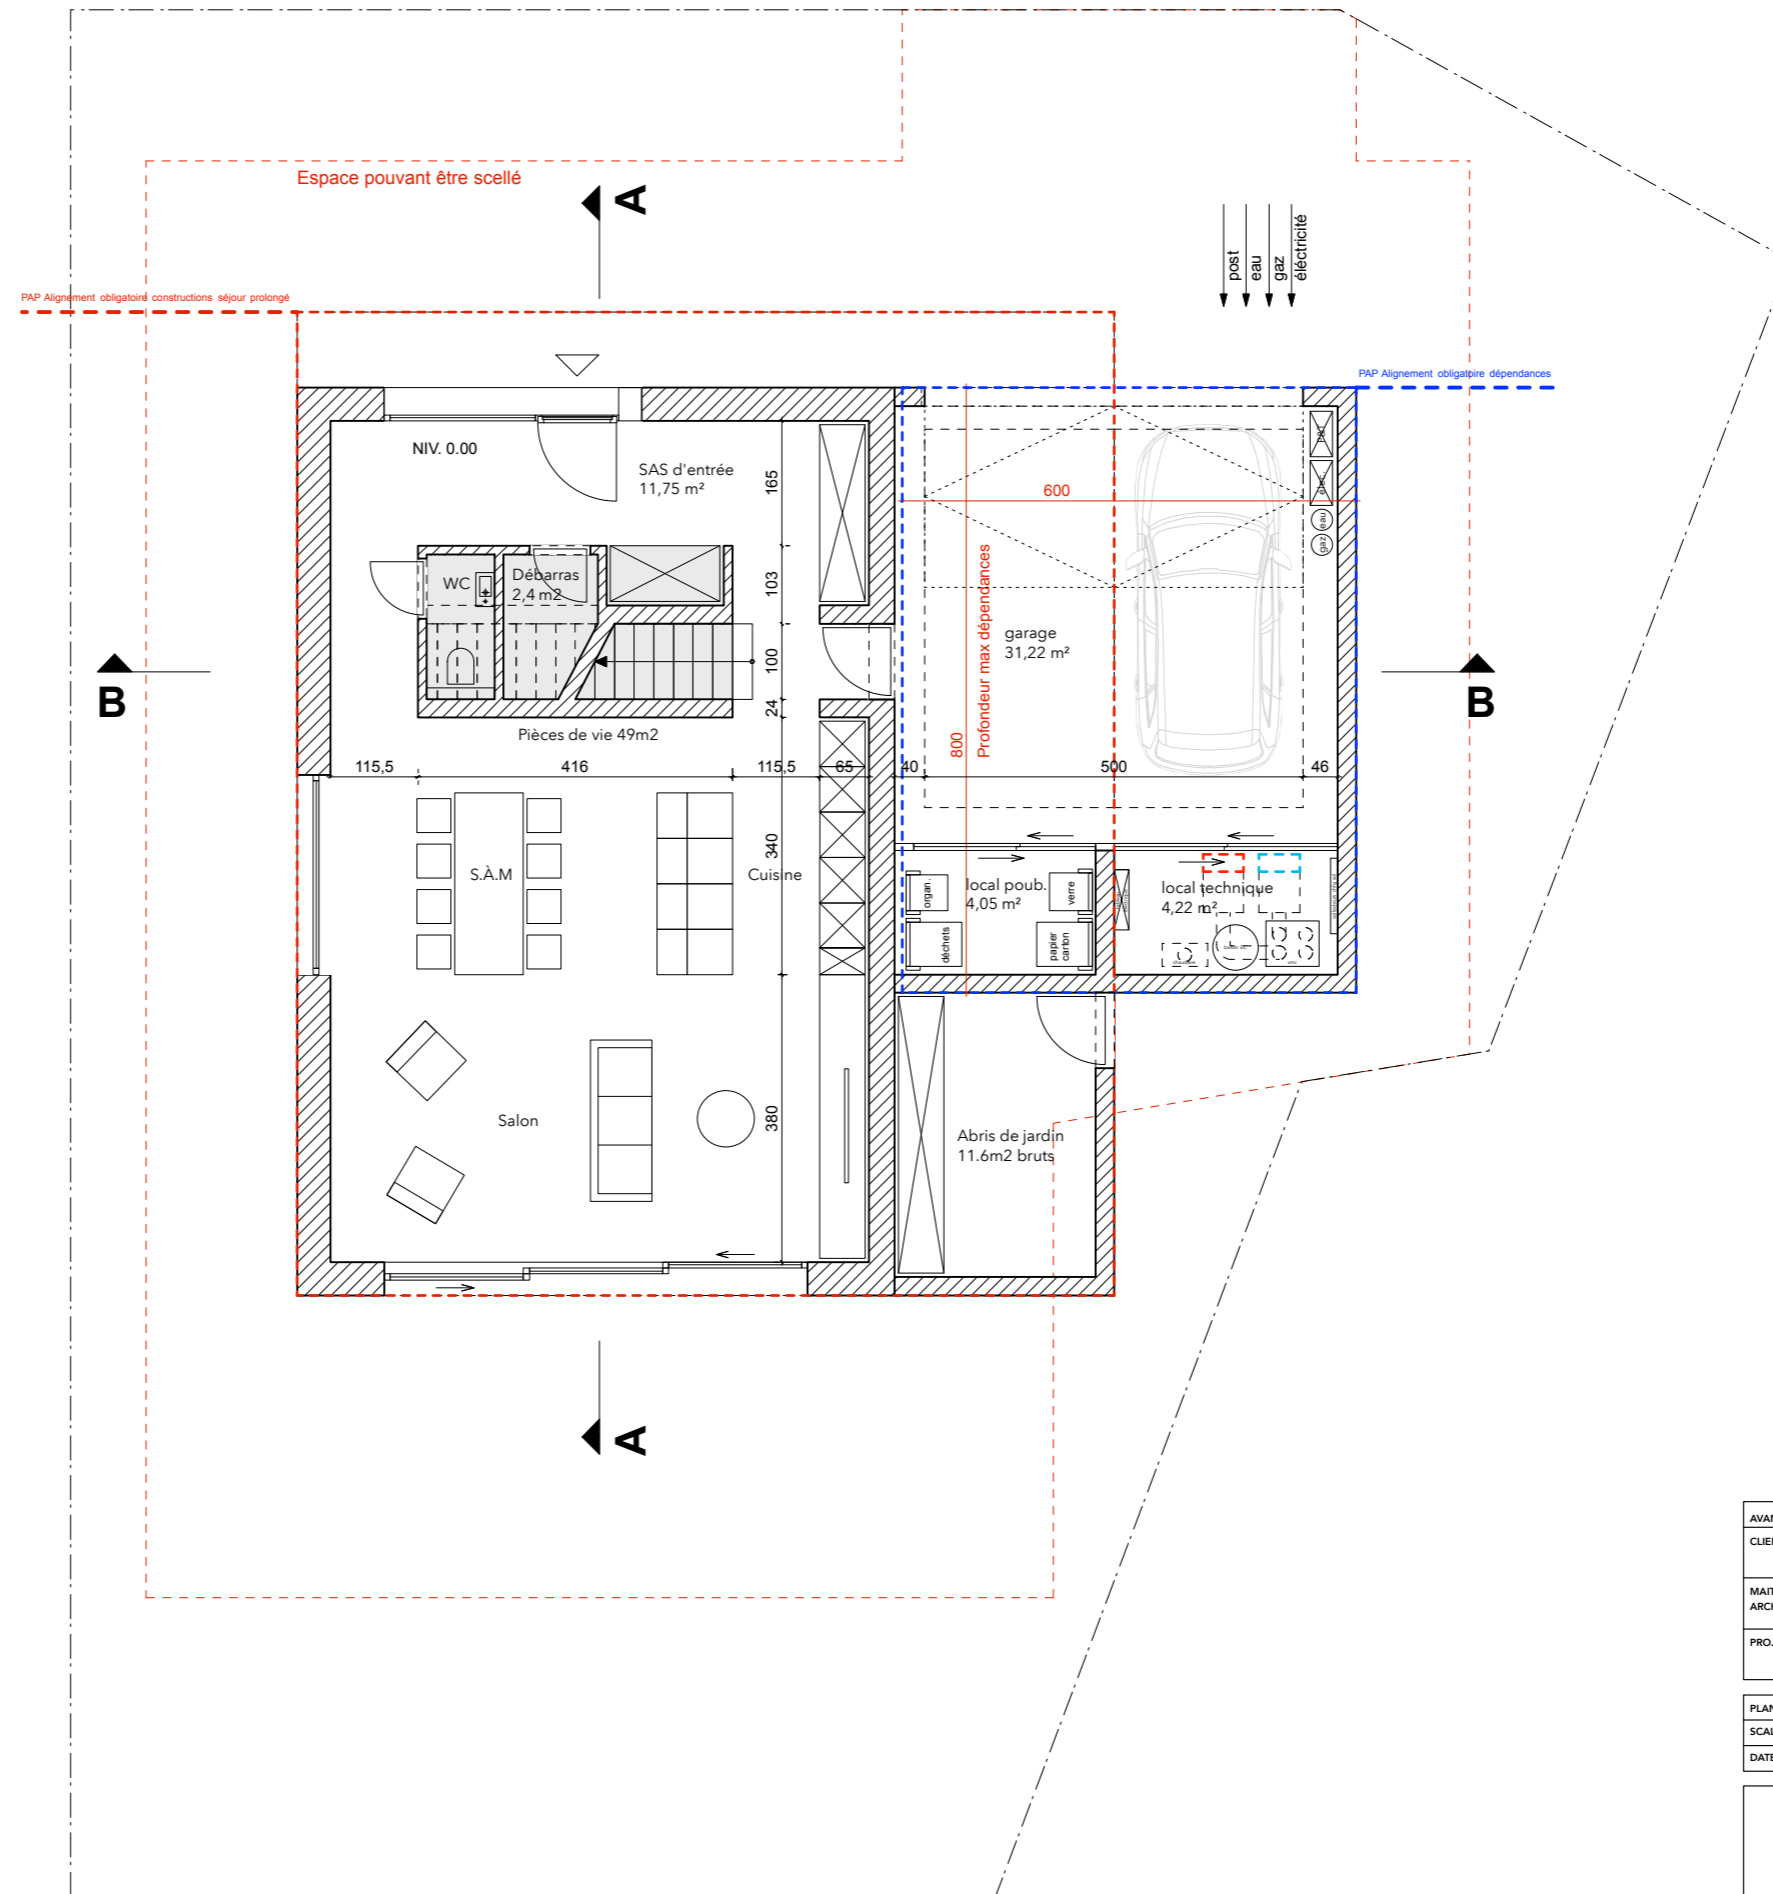


AVANT PROJET DEFINITIF				PROVISOIRE
CLIENT	YOUNBUILD IMMOBILIER S.A.	N°42, bd Prince Félix L-1513 Luxembourg T.: +352 27 72 00	SIGNATURE	
MAITRE D'OEUVRE / ARCHITECTE	N°OAI : AP/10605		SIGNATURE	
PROJECT	SCHOULSTROOSS, Conception d'une habitation unifamiliale (N°25, rue de l'École)			

PLAN TYPE	PLAN REZ-DE-CHAUSSEE	DRAFTER	SC / LM
SCALE	1:100	REF. CODE	20210202_113_SCHULSTROOSS
DATE	2021.06.11	PAGE	03 / 19

LOT 13

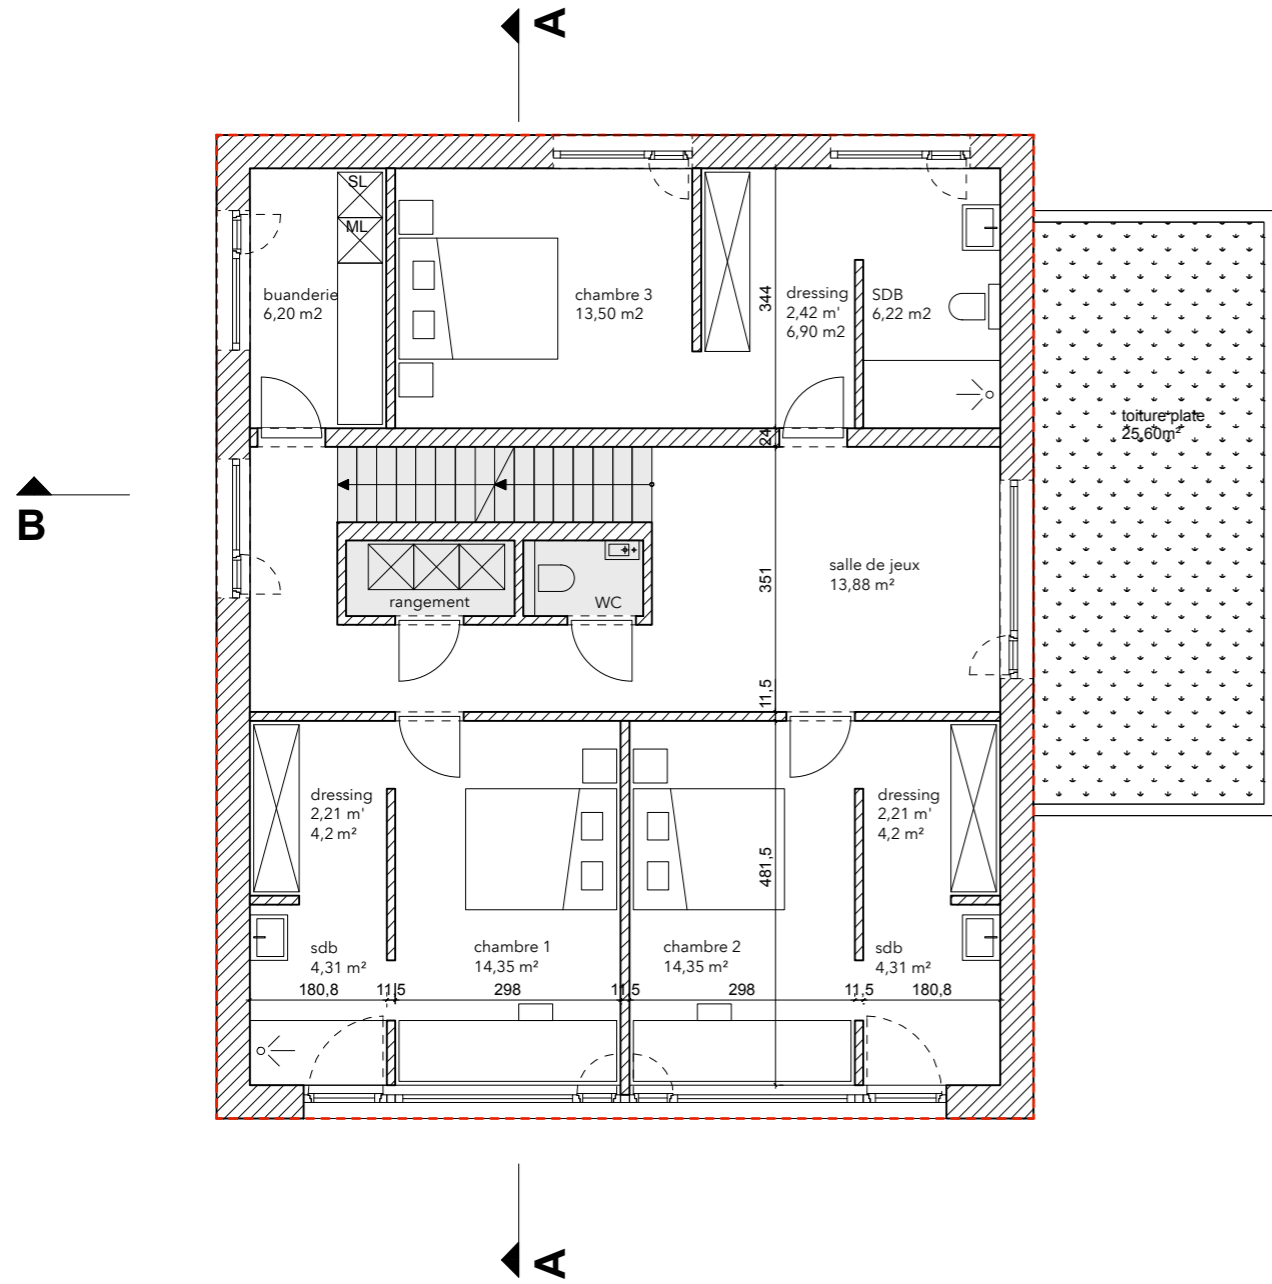

ÉTAGE +1 ECH 1:100

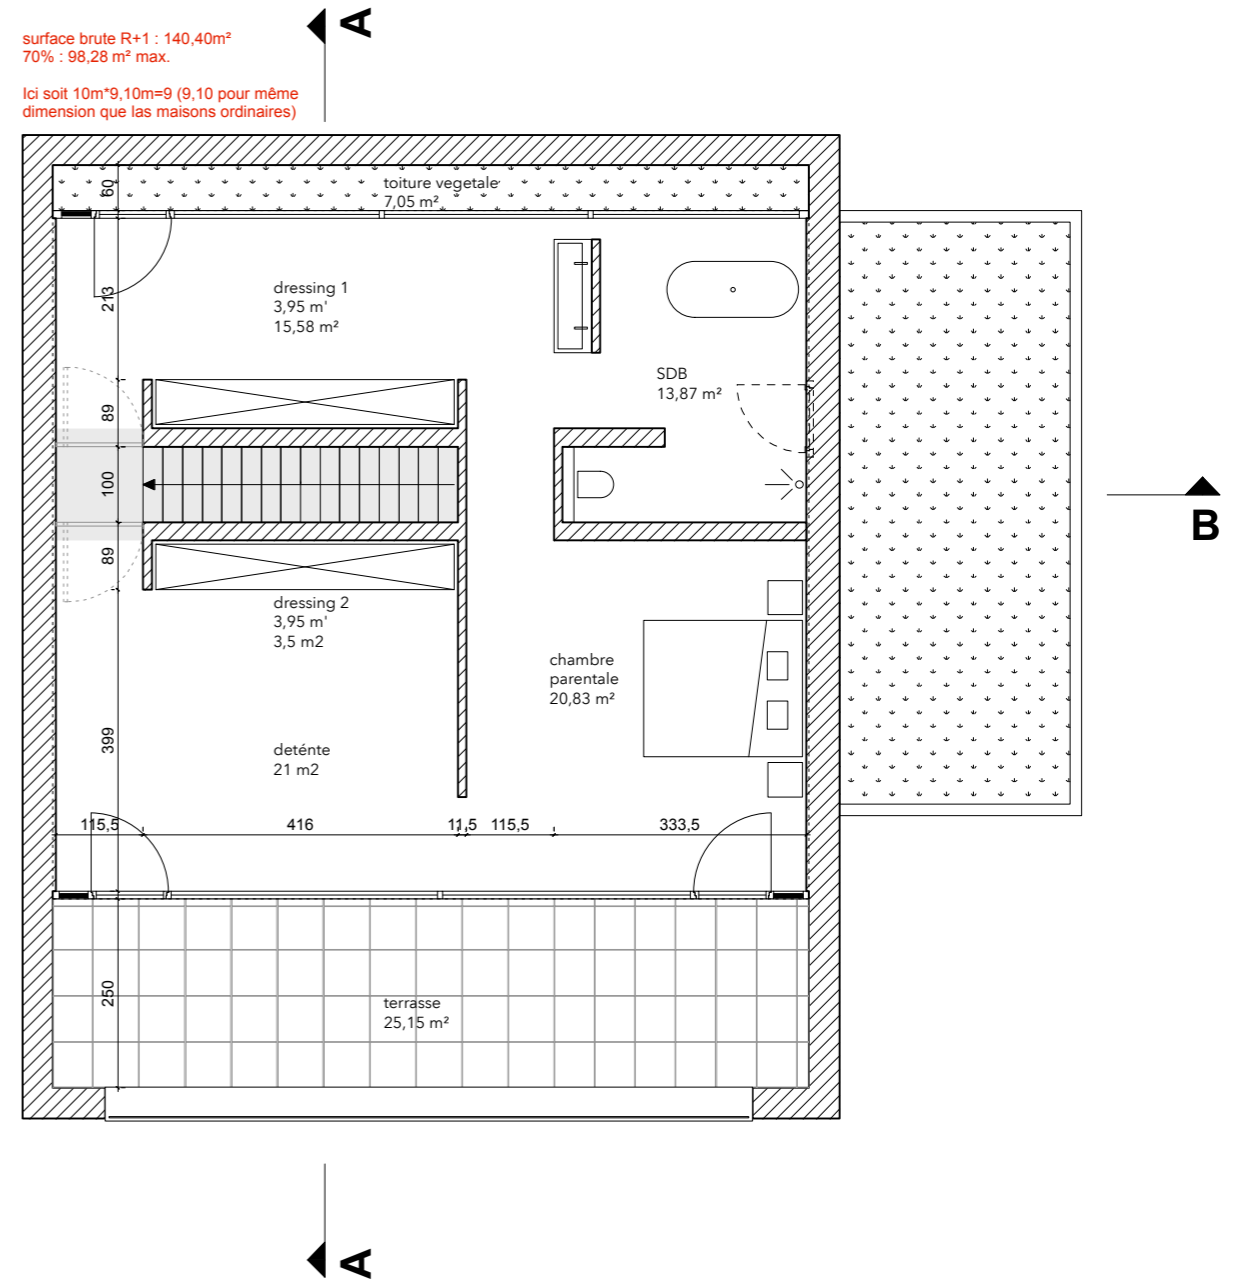


ÉTAGE +2 ECH 1:100

AVANT PROJET DEFINITIF PROVISOIRE			
CLIENT	YOUBUILD IMMOBILIER S.A.	N°42, bd Prince Félix L-1513 Luxembourg T: +352 27 72 00	SIGNATURE
MAITRE D'OEUVRE / ARCHITECTE	N°OAI : AP/10605		SIGNATURE
PROJECT	SCHOULSTROOSS, Conception d'une habitation unifamiliale (N°25, rue de l'École)		


PLAN TYPE	PLANS ÉTAGES +1 ET +2	DRAFTER	SC / LM
SCALE	1:100	REF. CODE	20210202_113_SCHULSTROOSS
DATE	2021.06.11	PAGE	04 / 19

2001 2001 | territories, buildings, spaces & ideas
26 rue Large
L4204 Esch-Alzette
LUXEMBOURG
T: +352 26 56 11 52
F: +352 26 56 11 53
info@2001.lu
www.2001.lu


LOT 13

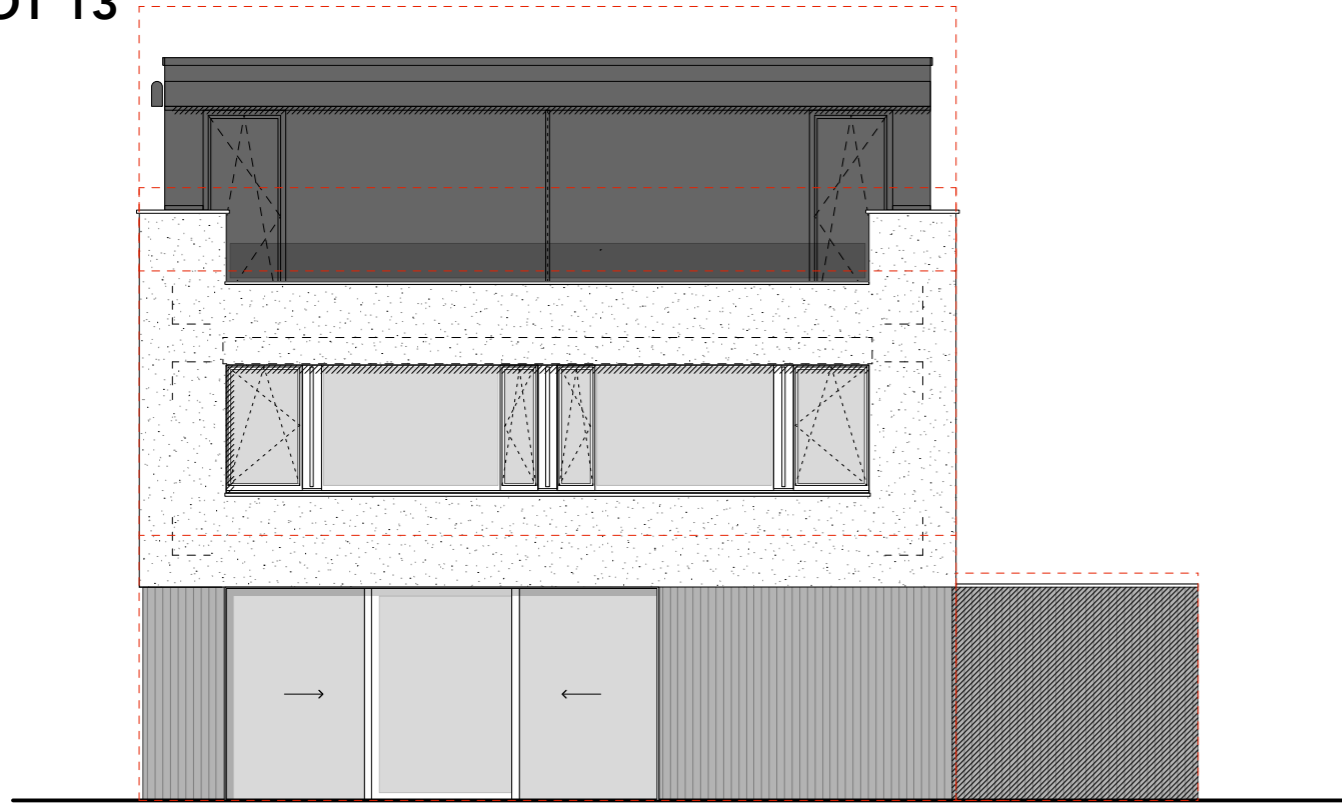

FACADE ARRIÈRE ECH 1:100

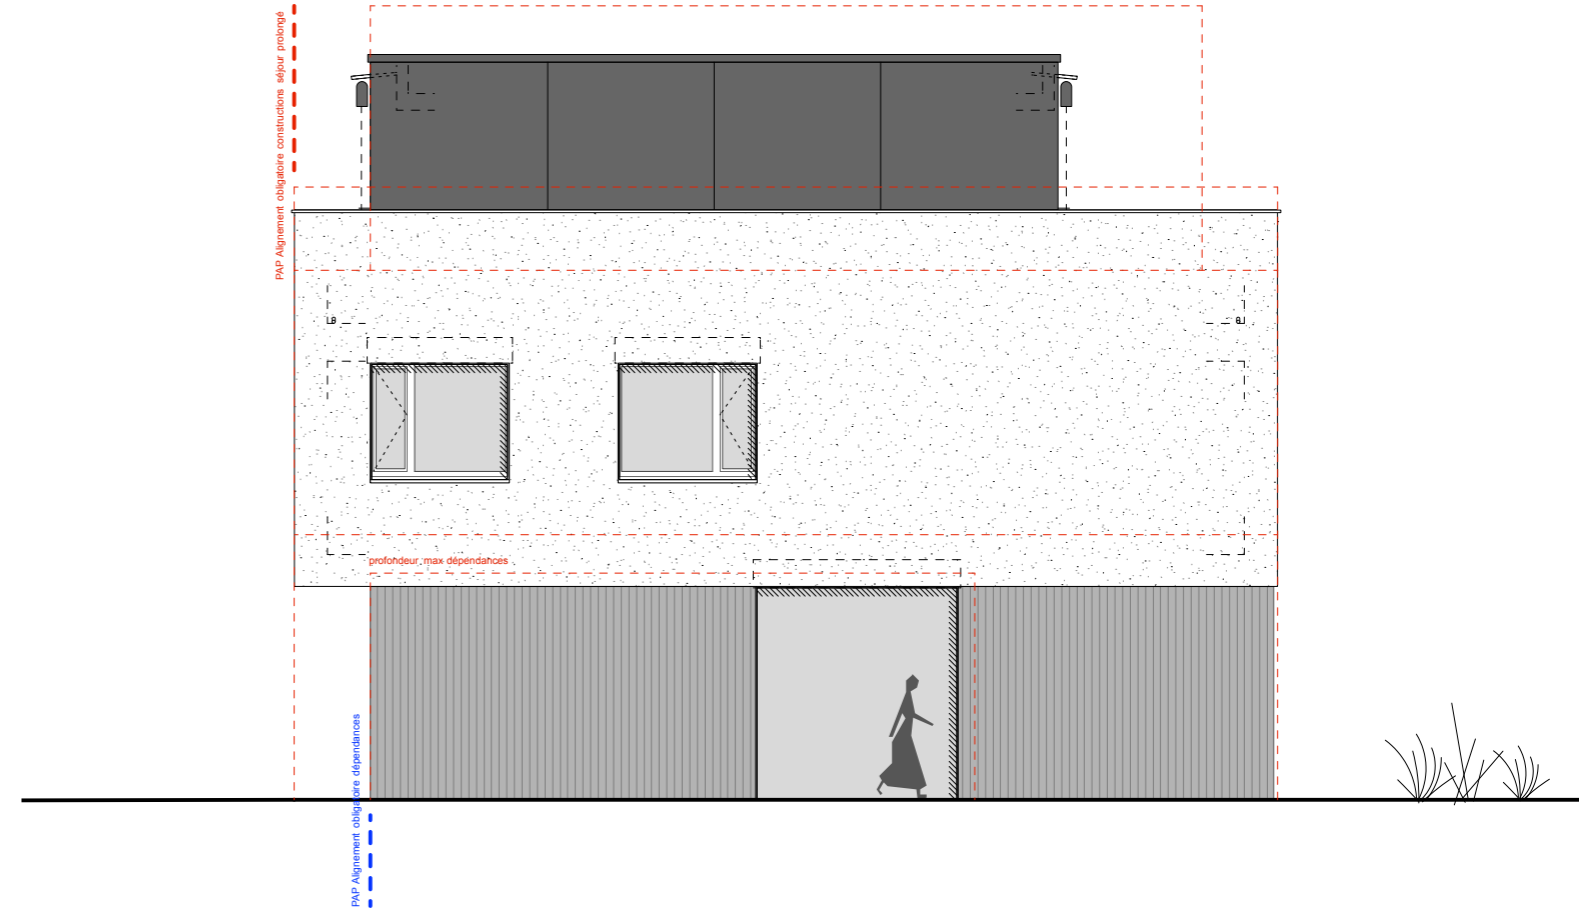

FACADE LATÉRALE 1 ECH 1:100

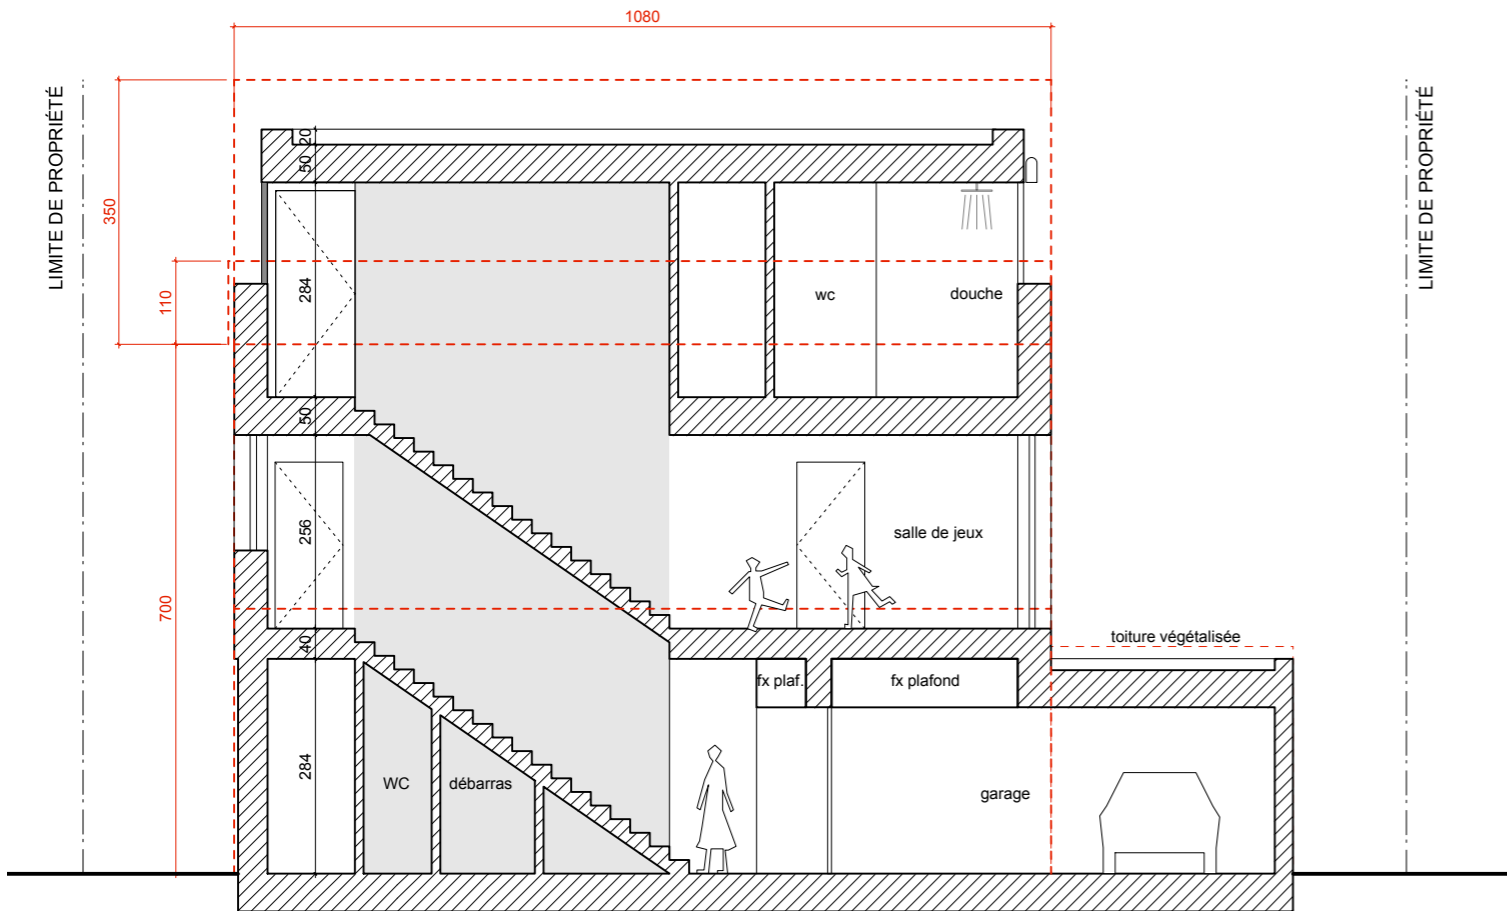


COUPE BB ECH 1:100

AVANT PROJET DEFINITIF			PROVISOIRE
CLIENT	YOUNBUILD IMMOBILIER S.A.	N°42, bd Prince Félix L-1513 Luxembourg T.: +352 27 72 00	SIGNATURE
MAITRE D'OEUVRE / ARCHITECTE	N°OAI : AP/10605		SIGNATURE
PROJECT	SCHOULSTROOSS, Conception d'une habitation unifamiliale (N°25, rue de l'École)		


PLAN TYPE	ÉLÉVATIONS	DRAFTER	SC / LM
SCALE	1:100	REF. CODE	20210202_113_SCHOULSTROOSS
DATE	2021.06.11	PAGE	05 / 19

2001 2001 | territories, buildings, spaces & ideas
26 rue Large
L4204 Esch-Alzette
LUXEMBOURG
T.: +352 26 56 11 52
F.: +352 26 56 11 53
info@2001.lu
www.2001.lu


LOT 13

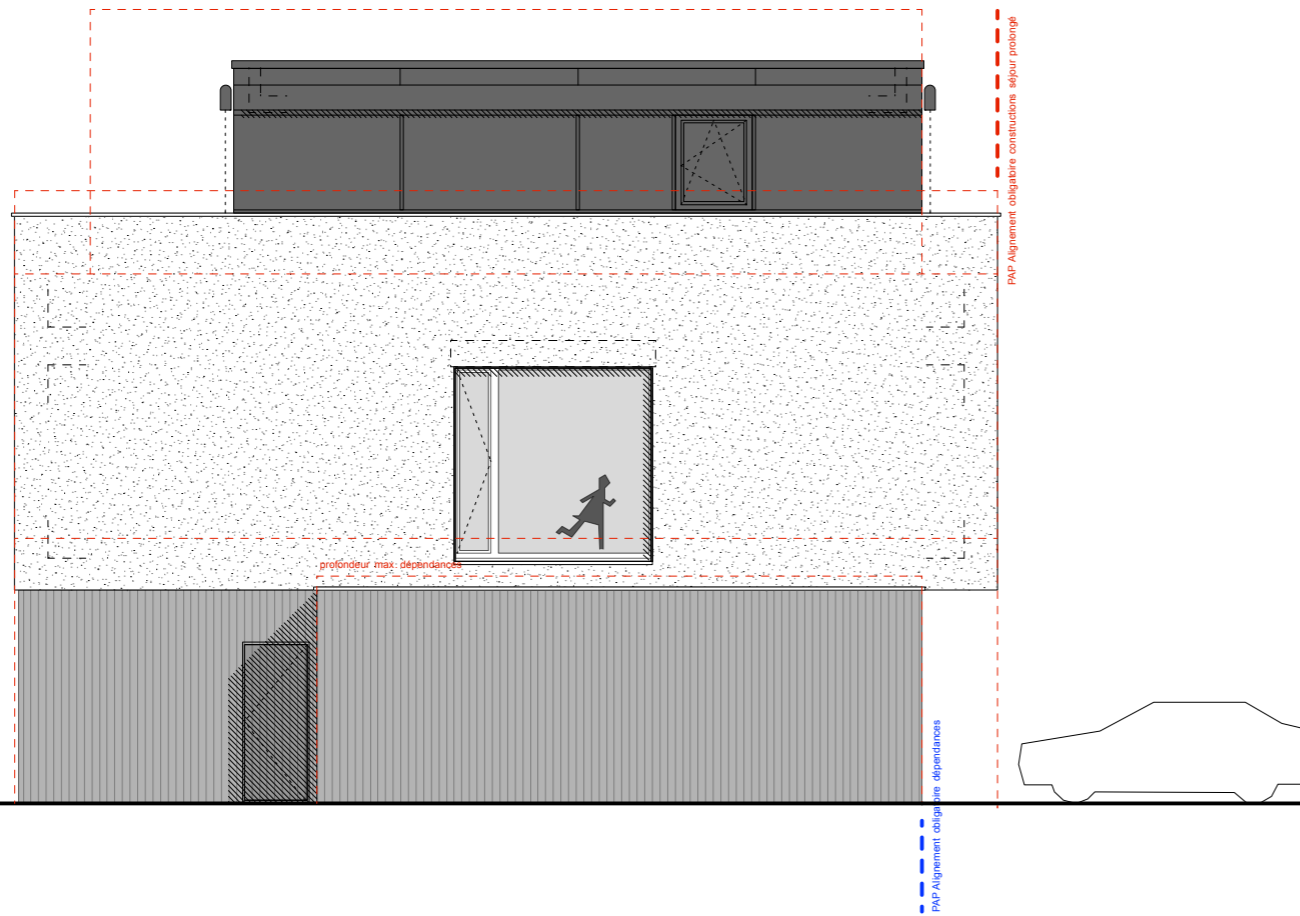

FACADE LATÉRALE 2 ECH 1:100

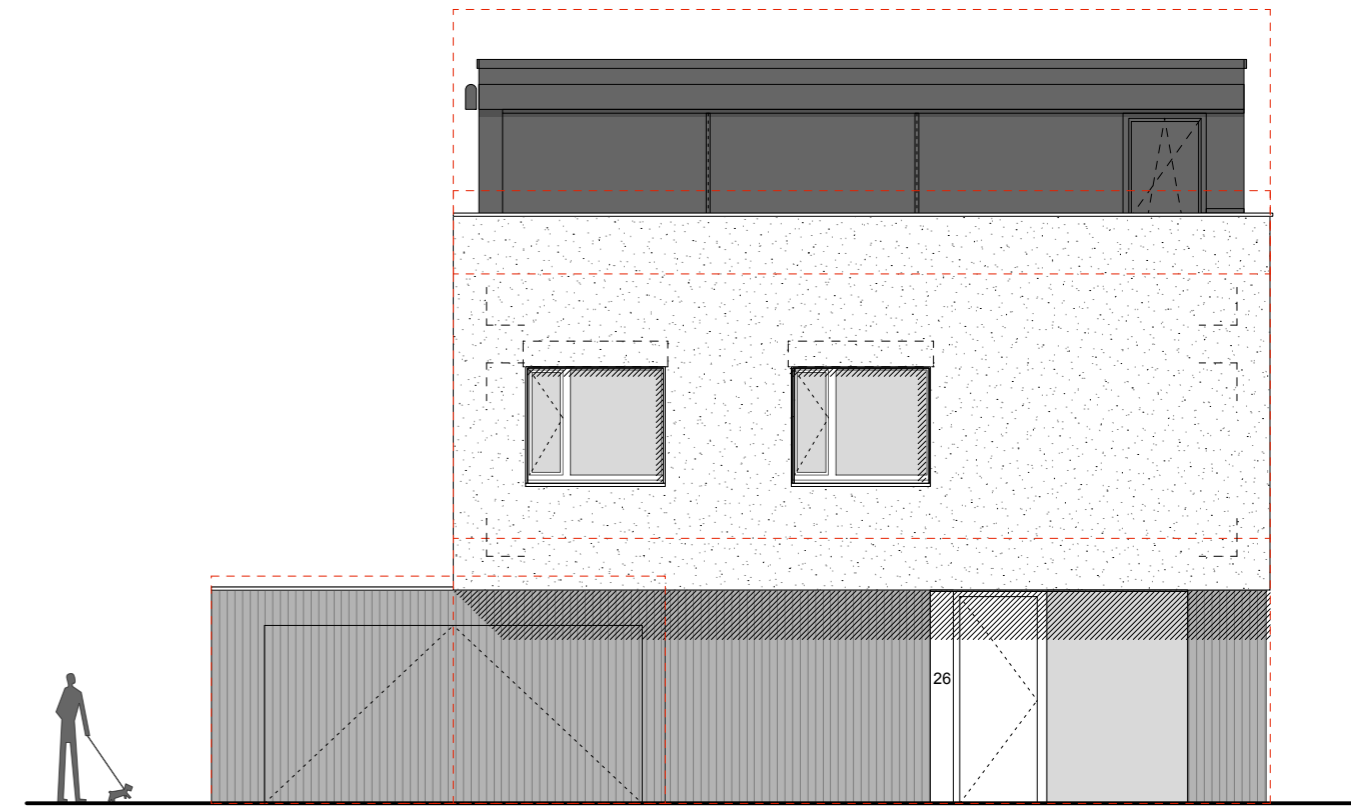

FACADE AVANT ECH 1:100

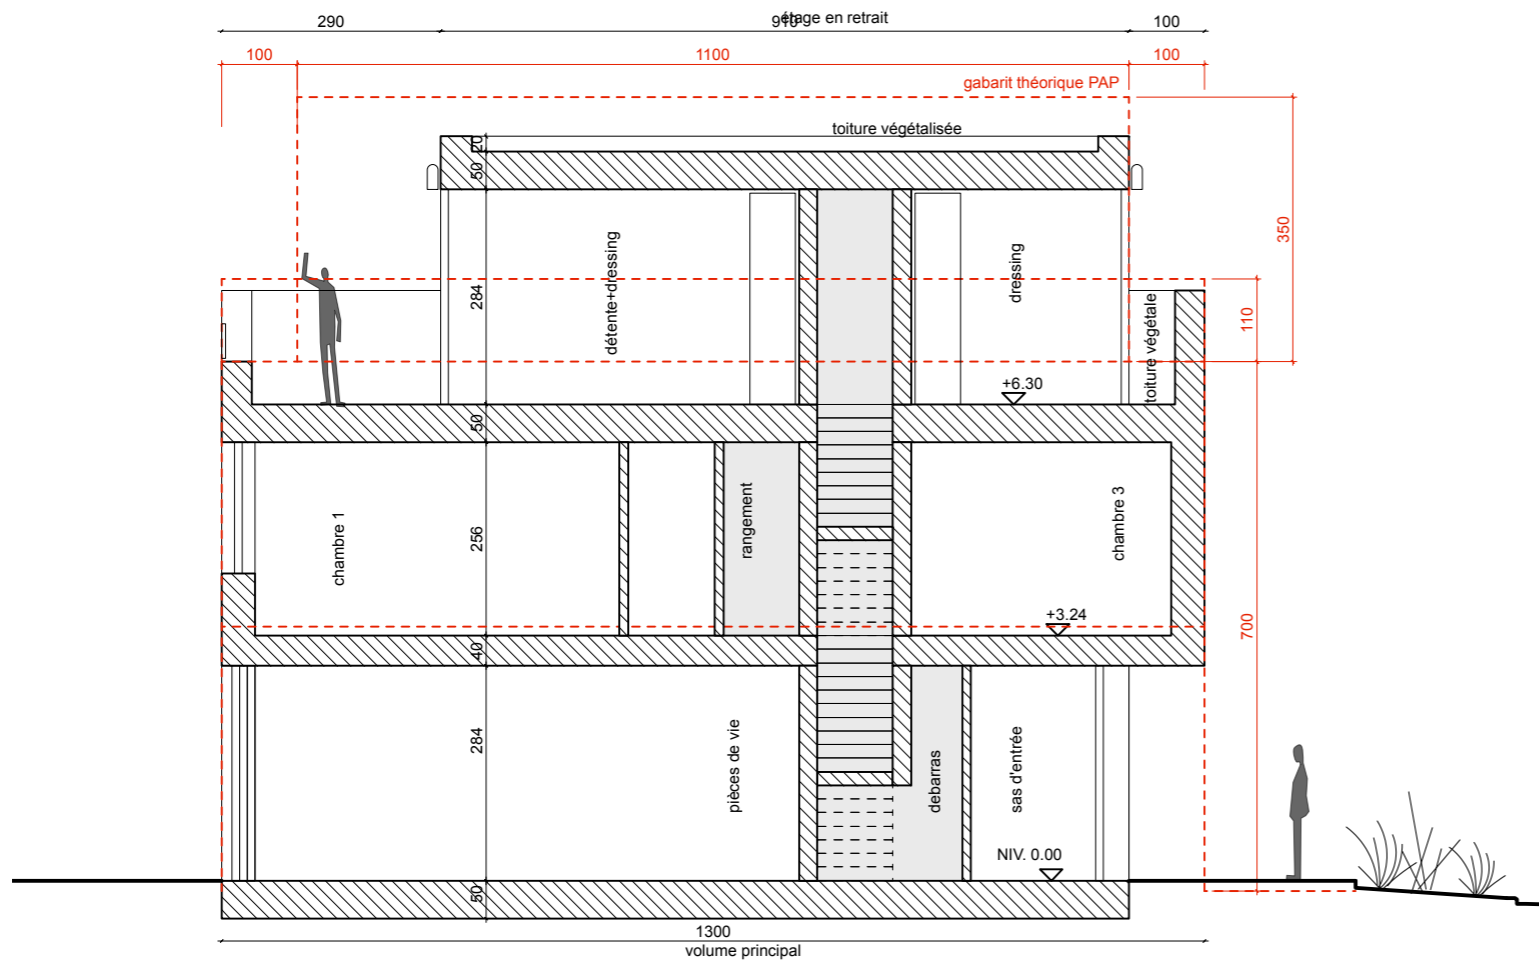

COUPE AA ECH 1:100

AVANT PROJET DEFINITIF		PROVISOIRE
CLIENT	YOUBUILD IMMOBILIER S.A.	N°42, bd Prince Félix L-1513 Luxembourg T.: +352 27 72 00
MAITRE D'OEUVRE / ARCHITECTE	N°OI : AP/10605	
PROJECT	SCHOULSTROOSS, Conception d'une habitation unifamiliale (N°25, rue de l'École)	

PLAN TYPE	ÉLÉVATIONS	DRAFTER	SC / LM
SCALE	1:100	REF. CODE	20210202_113_SCHOULSTROOSS
DATE	2021.06.11	PAGE	06 / 19

2001 2001 | territories, buildings, spaces & ideas
 26 rue Large
 L4204 Esch-Alzette
 LUXEMBOURG
 T.: +352 26 56 11 52
 F.: +352 26 56 11 53
 info@2001.lu
 www.2001.lu

LOT 13



AVANT PROJET DEFINITIF		PROVISOIRE
CLIENT	YUBUILD N°42, bd Prince Félix IMMOBILIER L-1513 Luxembourg S.A. T.: +352 27 72 00	SIGNATURE
MAITRE D'OEUVRE / ARCHITECTE	N°OAI : AP/10605	SIGNATURE
PROJECT	SCHOULSTROOSS, Conception d'une habitation unifamiliale (N°25, rue de l'École)	

PLAN TYPE	VUES 3D	DRAFTER	SC / LM
SCALE		REF. CODE	20210202_113_SCHULSTROOSS
DATE	2021.06.11	PAGE	07 / 19

2001 2001 | territories , buildings , spaces & ideas
26 rue Large
L4204 Esch-Alzette
LUXEMBOURG
T.: +352 26 56 11 52
F.: +352 26 56 11 53
info@2001.lu
www.2001.lu