



IMPLANTATION

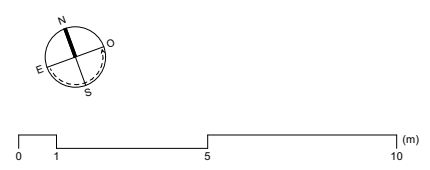


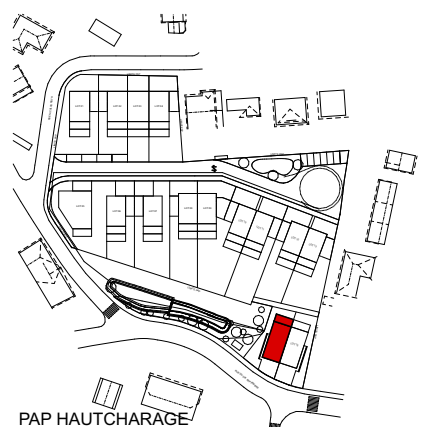

**ATELIER
ARCHIMADE**
architecture & urbanisme

B	15/04/2020	M.C.	J.T.	Mise à jour
A	20/02/2020	M.C.	J.T.	Création du plan
INDICE	DATE	DESSIN	CONTROLE	MODIFICATION
YouBuild Immobilier SA		42, BVD Prince Félix L-1513 Luxembourg		Rue Du X Septembre L-4947 Käerjeng
MAISONS EN BANDE HAUTCHARAGE				P18Z PAAPS BRO IM01 14
IMPLANTATION LOT 14				B



NOTE IMPORTANTE: La mention de l'échelle est purement indicative. Il est interdit de mesurer sur les plans. Toutes les dimensions sont à vérifier par l'entrepreneur sur le chantier avant le début des travaux. L'entrepreneur est également tenu de signaler sans délai à l'architecte toute anomalie constatée sur les plans. Toute modification apportée à la construction sans le consentement de l'architecte ne saurait engager sa responsabilité. Le contenu de ce document est la propriété exclusive de l'architecte, il ne peut être diffusé ni utilisé sans son autorisation écrite. Tout nouvel indice de modification implique l'annulation du document précédent et son remplacement par le présent document.

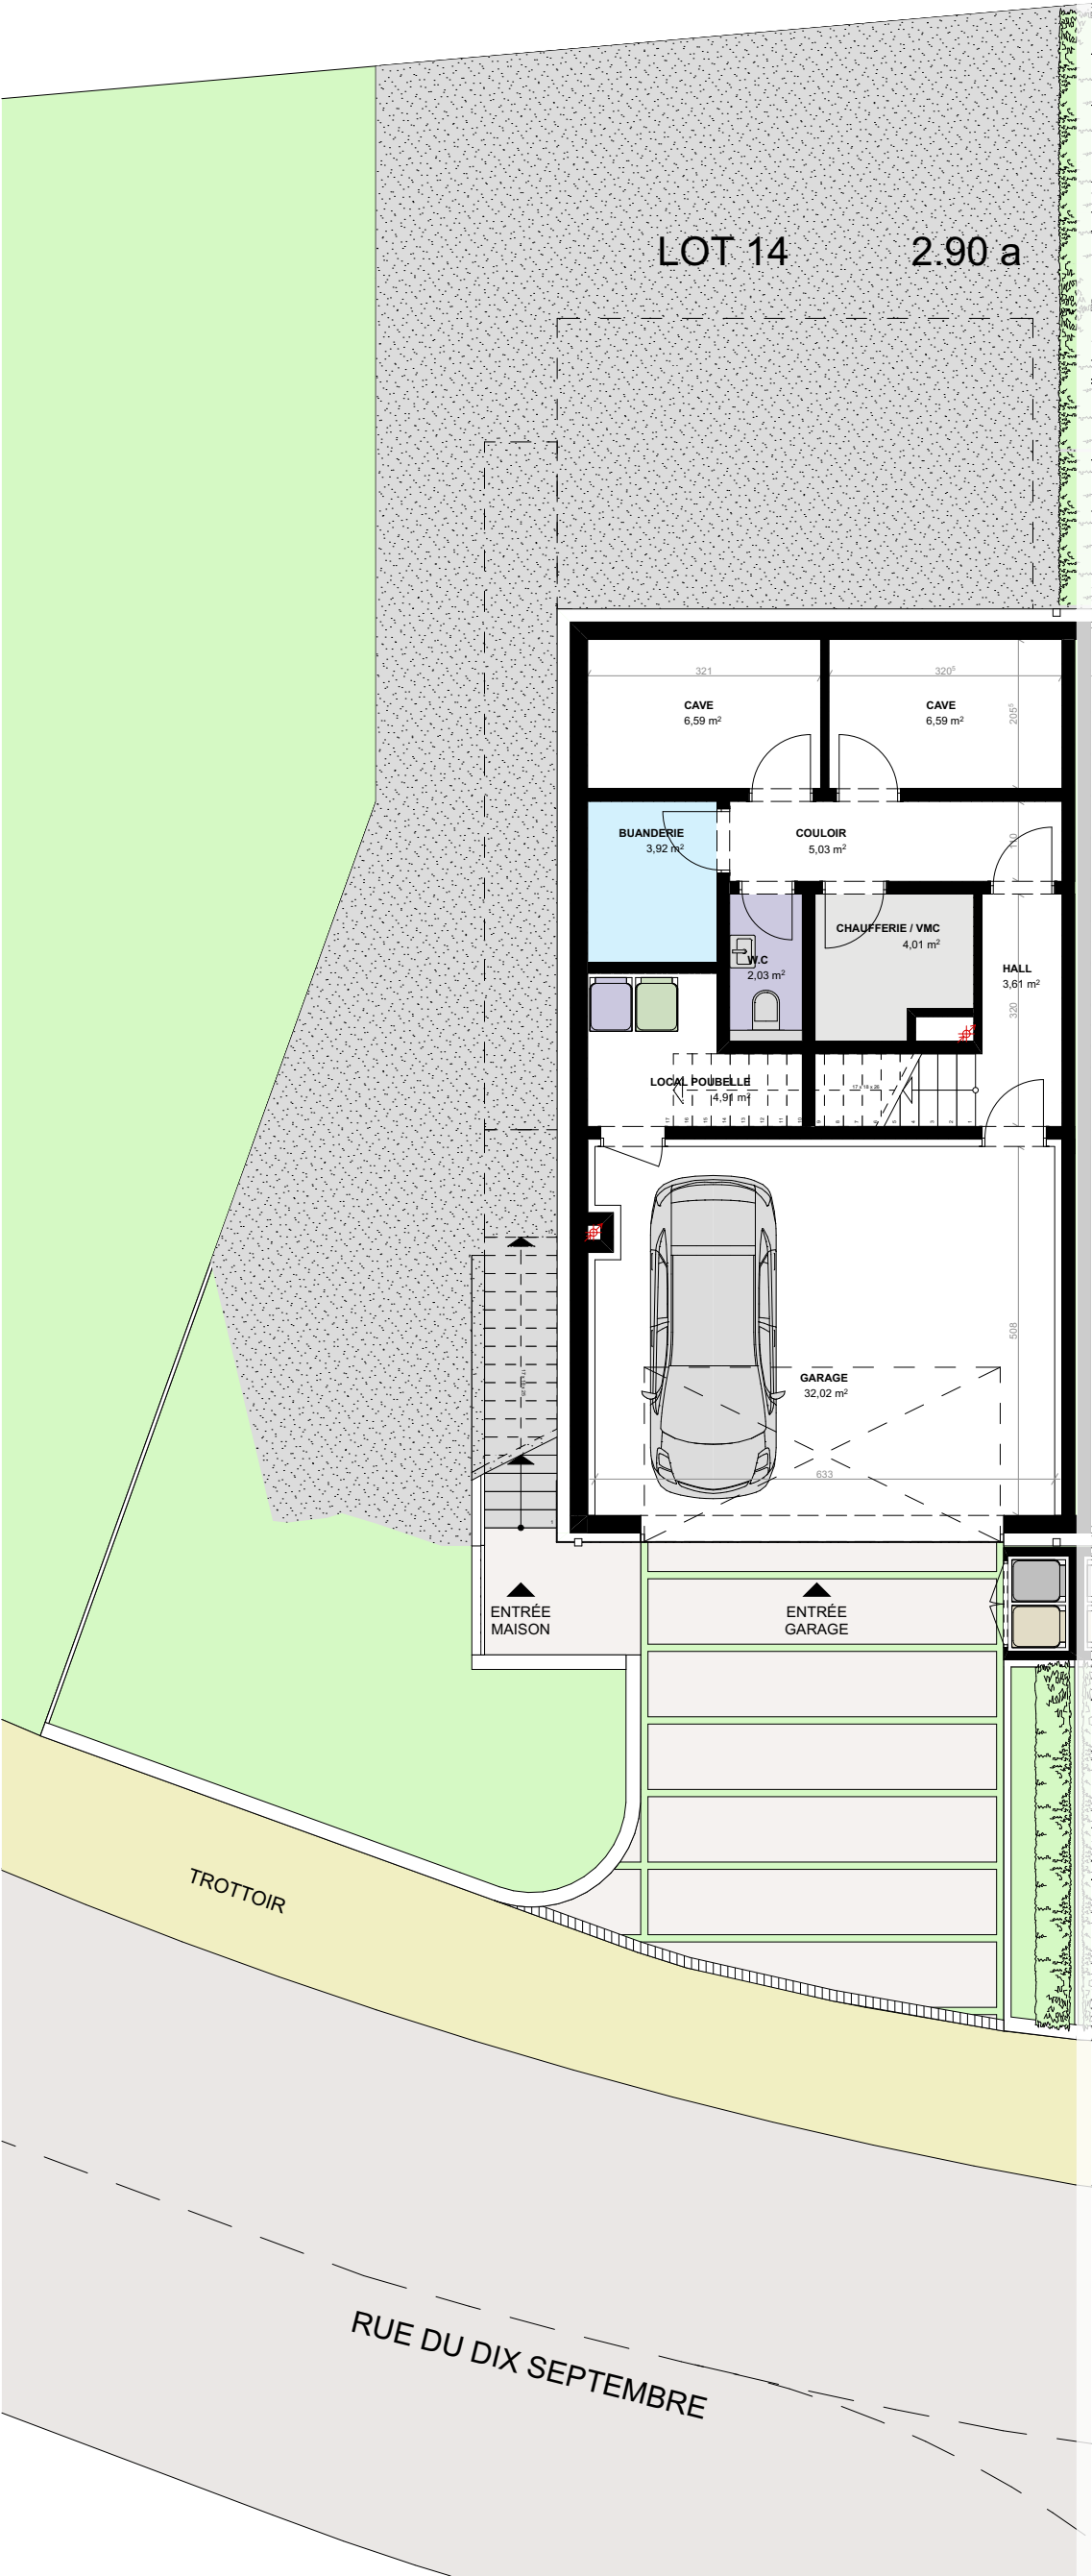




Surface habitable:

S>2m: 158.55 m²
S<1m: 15.10 m²
1m<S.<2m: 23.11 m²




Surface garage/technique rez: 69.91 m²

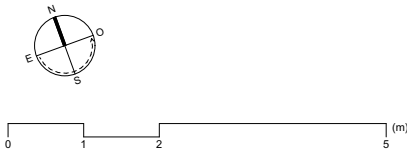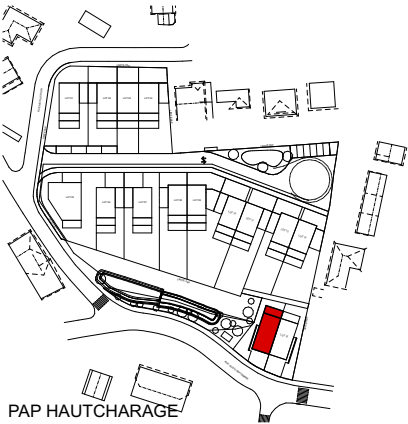


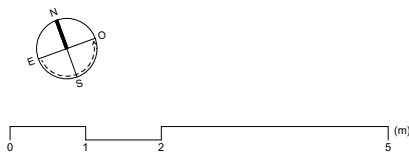
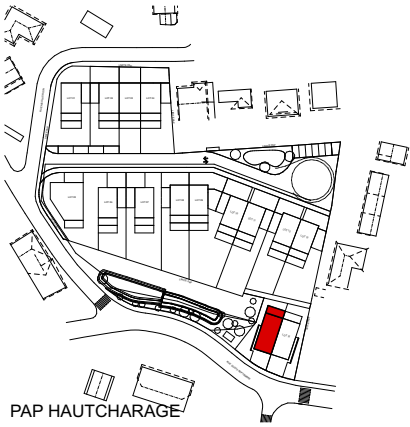
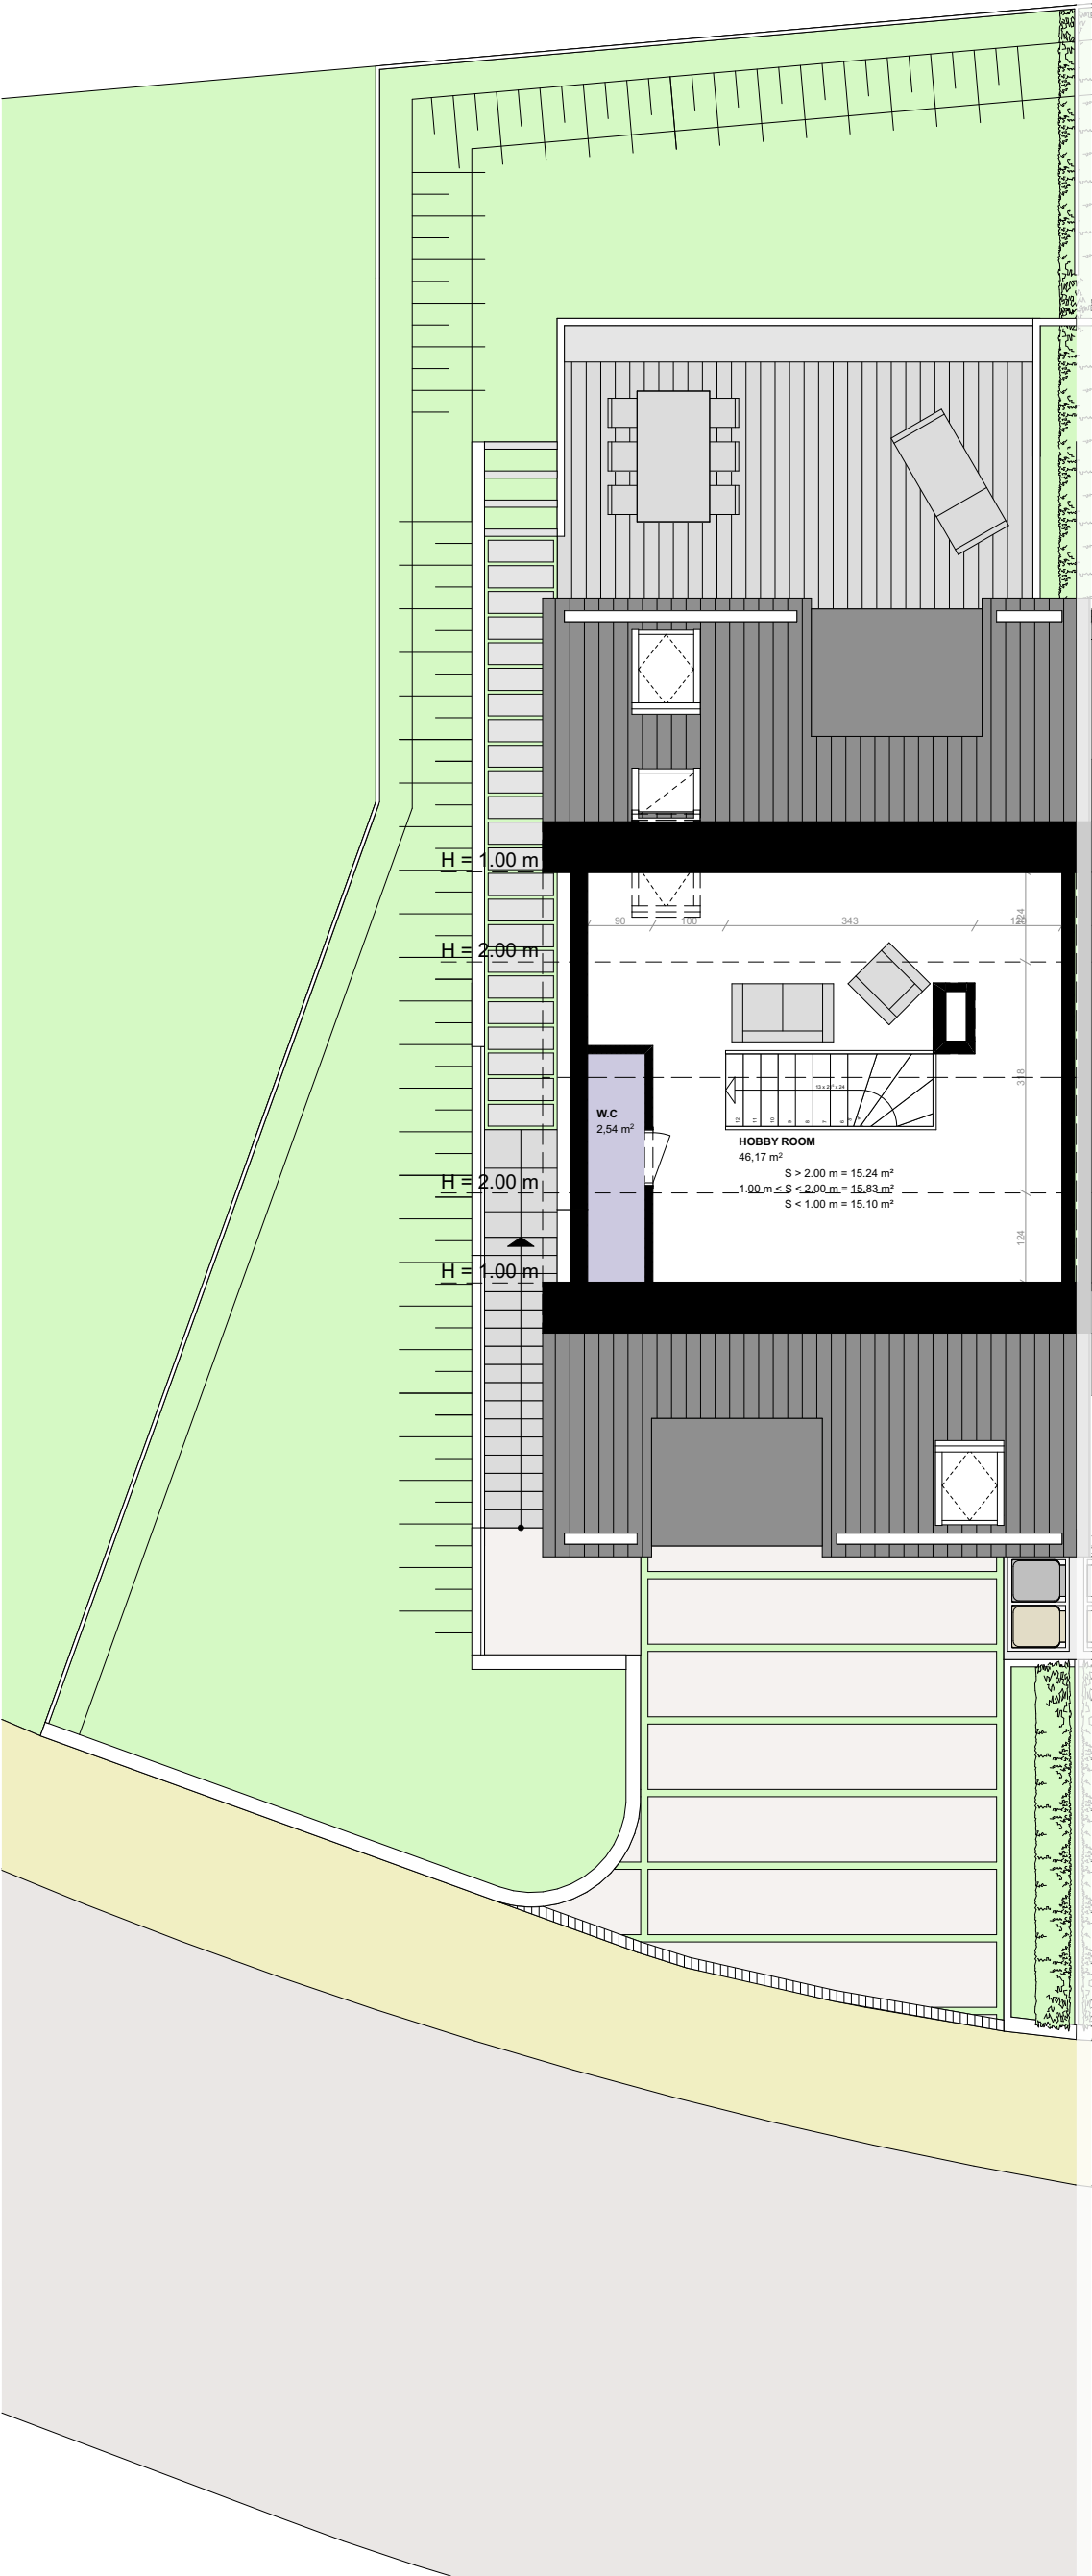
	ATELIER ARCHIMADE <i>architecture & urbanisme</i>		B	15/04/2020	M.C.	J.T.	Mise à jour	
			A	20/02/2020	M.C.	J.T.	Création du plan	
			INDICE	DATE	DESSIN	CONTRÔLE	MODIFICATION	
			YouBuild Immobilier SA			42, BVD Prince Félix L-1513 Luxembourg	Rue Du X Septembre L-4947 Käerjeng	
			MAISONS EN BANDE HAUTCHARAGE			P18Z PAAPS BRO ET00 14		B
		REZ-DE-CHAUSSÉE LOT 14						
		1:100						
NOTE IMPORTANTE: La mention de l'échelle est purement indicative. Il est interdit de mesurer sur les plans. Toutes les dimensions sont à vérifier par l'entrepreneur sur le chantier avant le début des travaux. L'entrepreneur est également tenu de signaler sans délai à l'architecte toute anomalie constatée sur les plans. Toute modification apportée à la construction sans le consentement de l'architecte ne saurait engager sa responsabilité. Le contenu de ce document est la propriété exclusive de l'architecte; il ne peut être diffusé ni utilisé sans son autorisation écrite. Tout nouvel indice de modification implique l'annulation du document précédent et son remplacement par le présent document.								

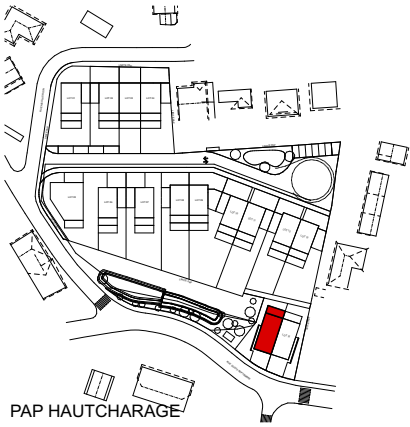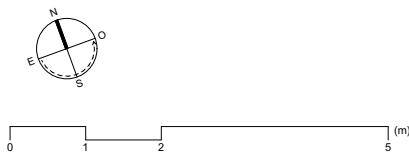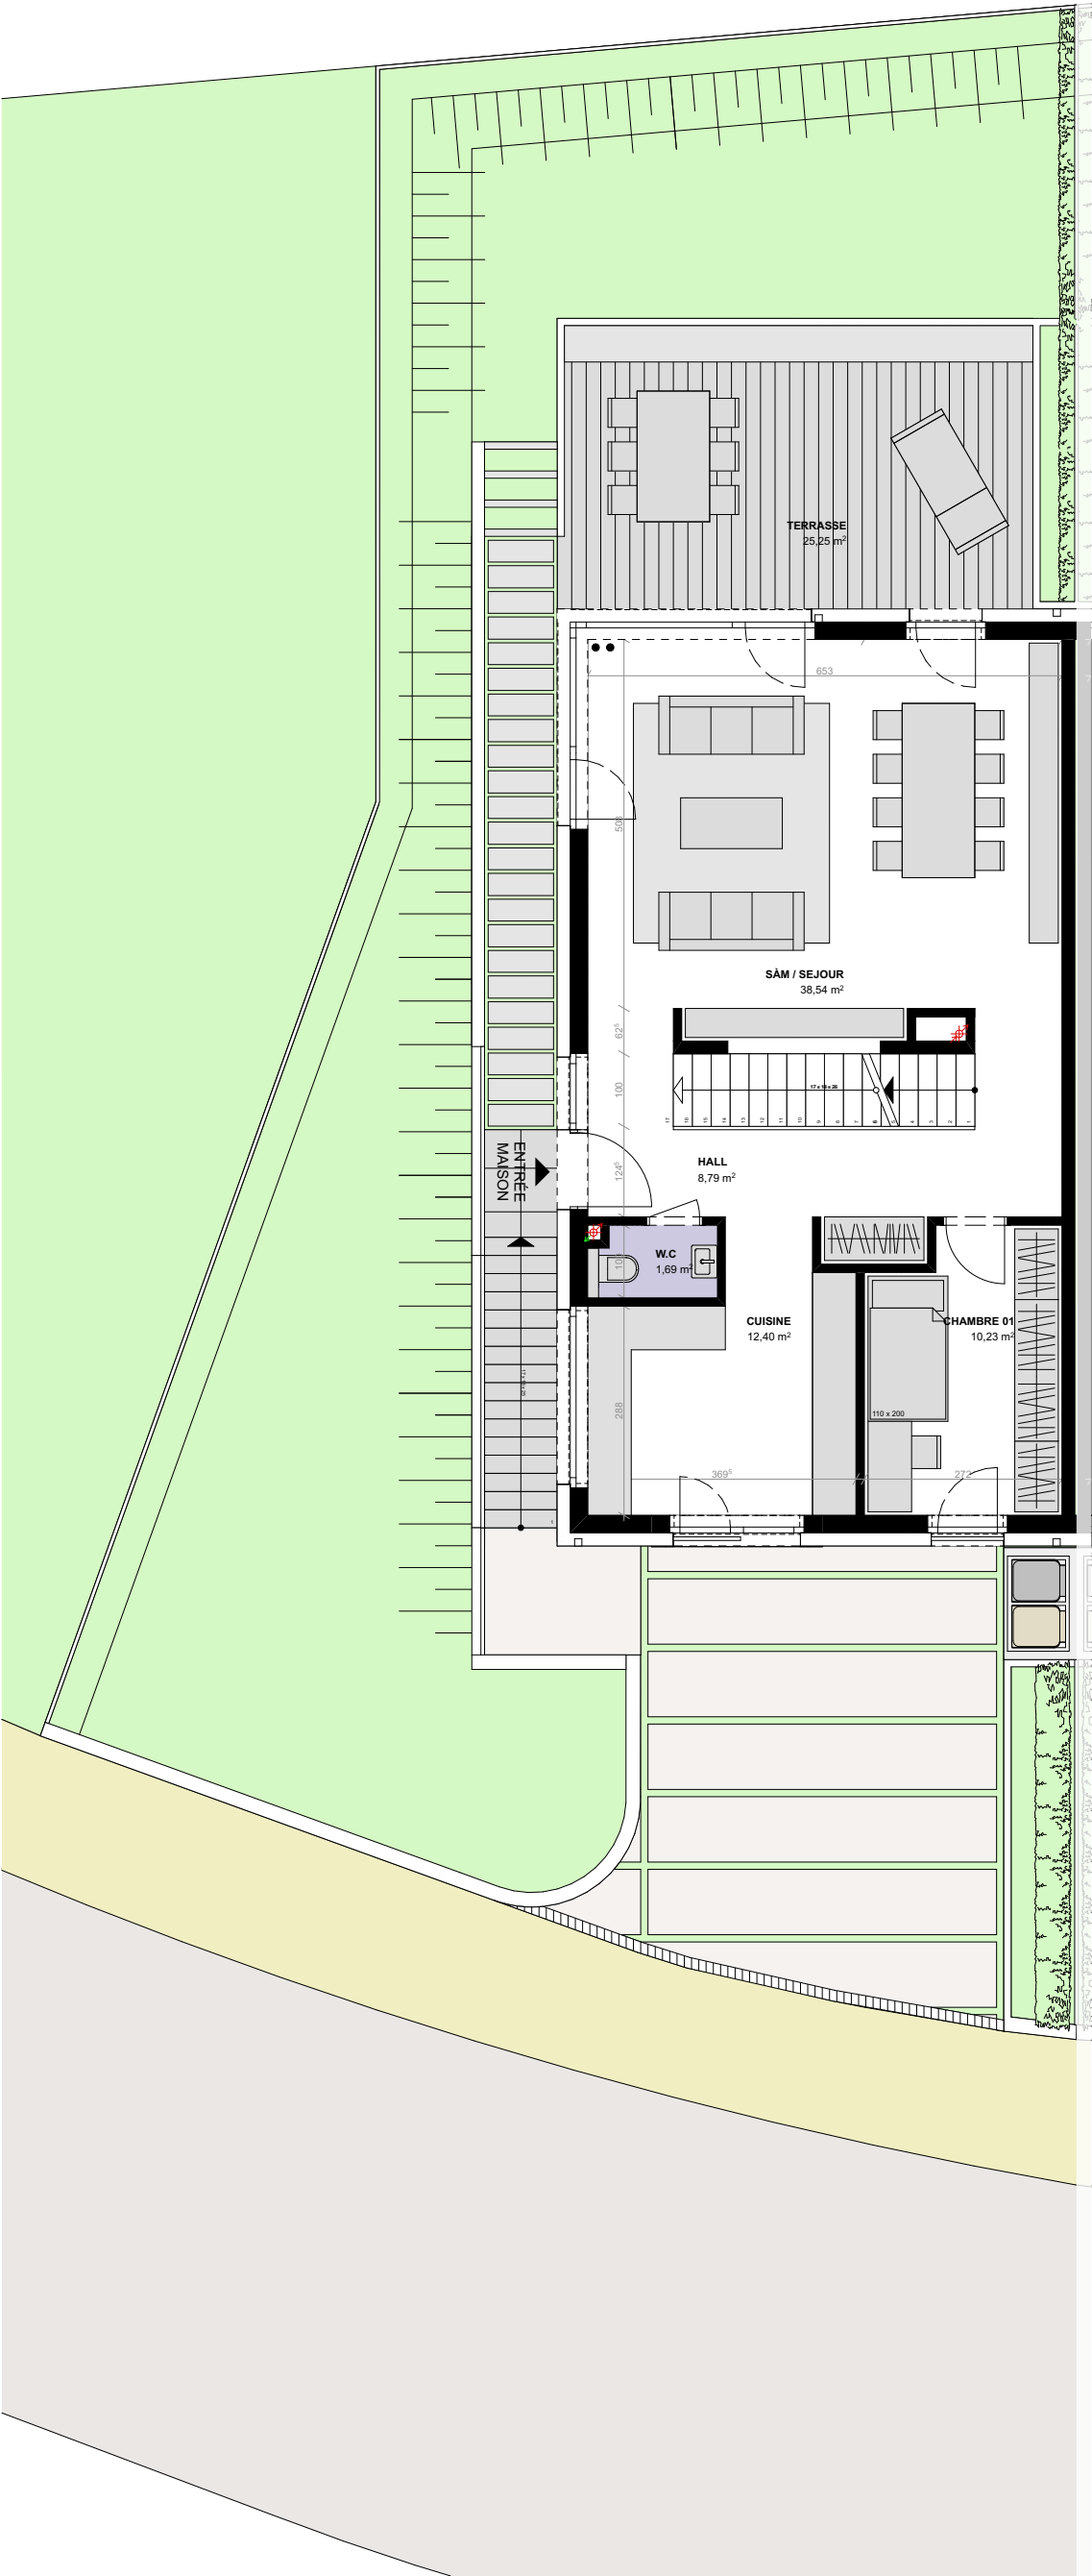

	ATELIER ARCHIMADE				B	15/04/2020	M.C.	J.T.	Mise à jour	
	<i>architecture & urbanisme</i>				A	20/02/2020	M.C.	J.T.	Création du plan	
	1:100		INDICE	DATE	DESSIN	CONTROLE	MODIFICATION			
			YouBuild Immobilier SA				42, BVD Prince Félix L-1513 Luxembourg		Rue Du X Septembre L-4947 Käerjeng	
			MAISONS EN BANDE HAUTCHARAGE				P18Z PAAPS BRO ET01 14			
		ETAGE 01 LOT 14								B
<p>NOTE IMPORTANTE: La mention de l'échelle est purement indicative. Il est interdit de mesurer sur les plans. Toutes les dimensions sont à vérifier par l'entrepreneur sur le chantier avant le début des travaux. L'entrepreneur est également tenu de signaler sans délai à l'architecte toute anomalie constatée sur les plans. Toute modification apportée à la construction sans le consentement de l'architecte ne saurait engager sa responsabilité. Le contenu de ce document est la propriété exclusive de l'architecte; il ne peut être diffusé ni utilisé sans son autorisation écrite. Tout nouvel indice de modification implique l'annulation du document précédent et son remplacement par le présent document.</p>										

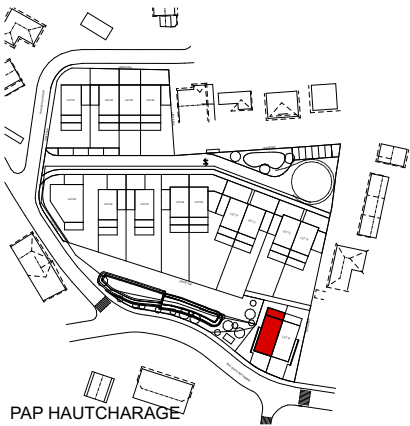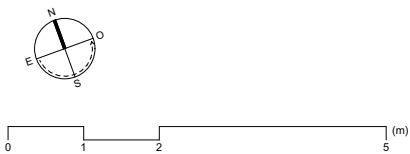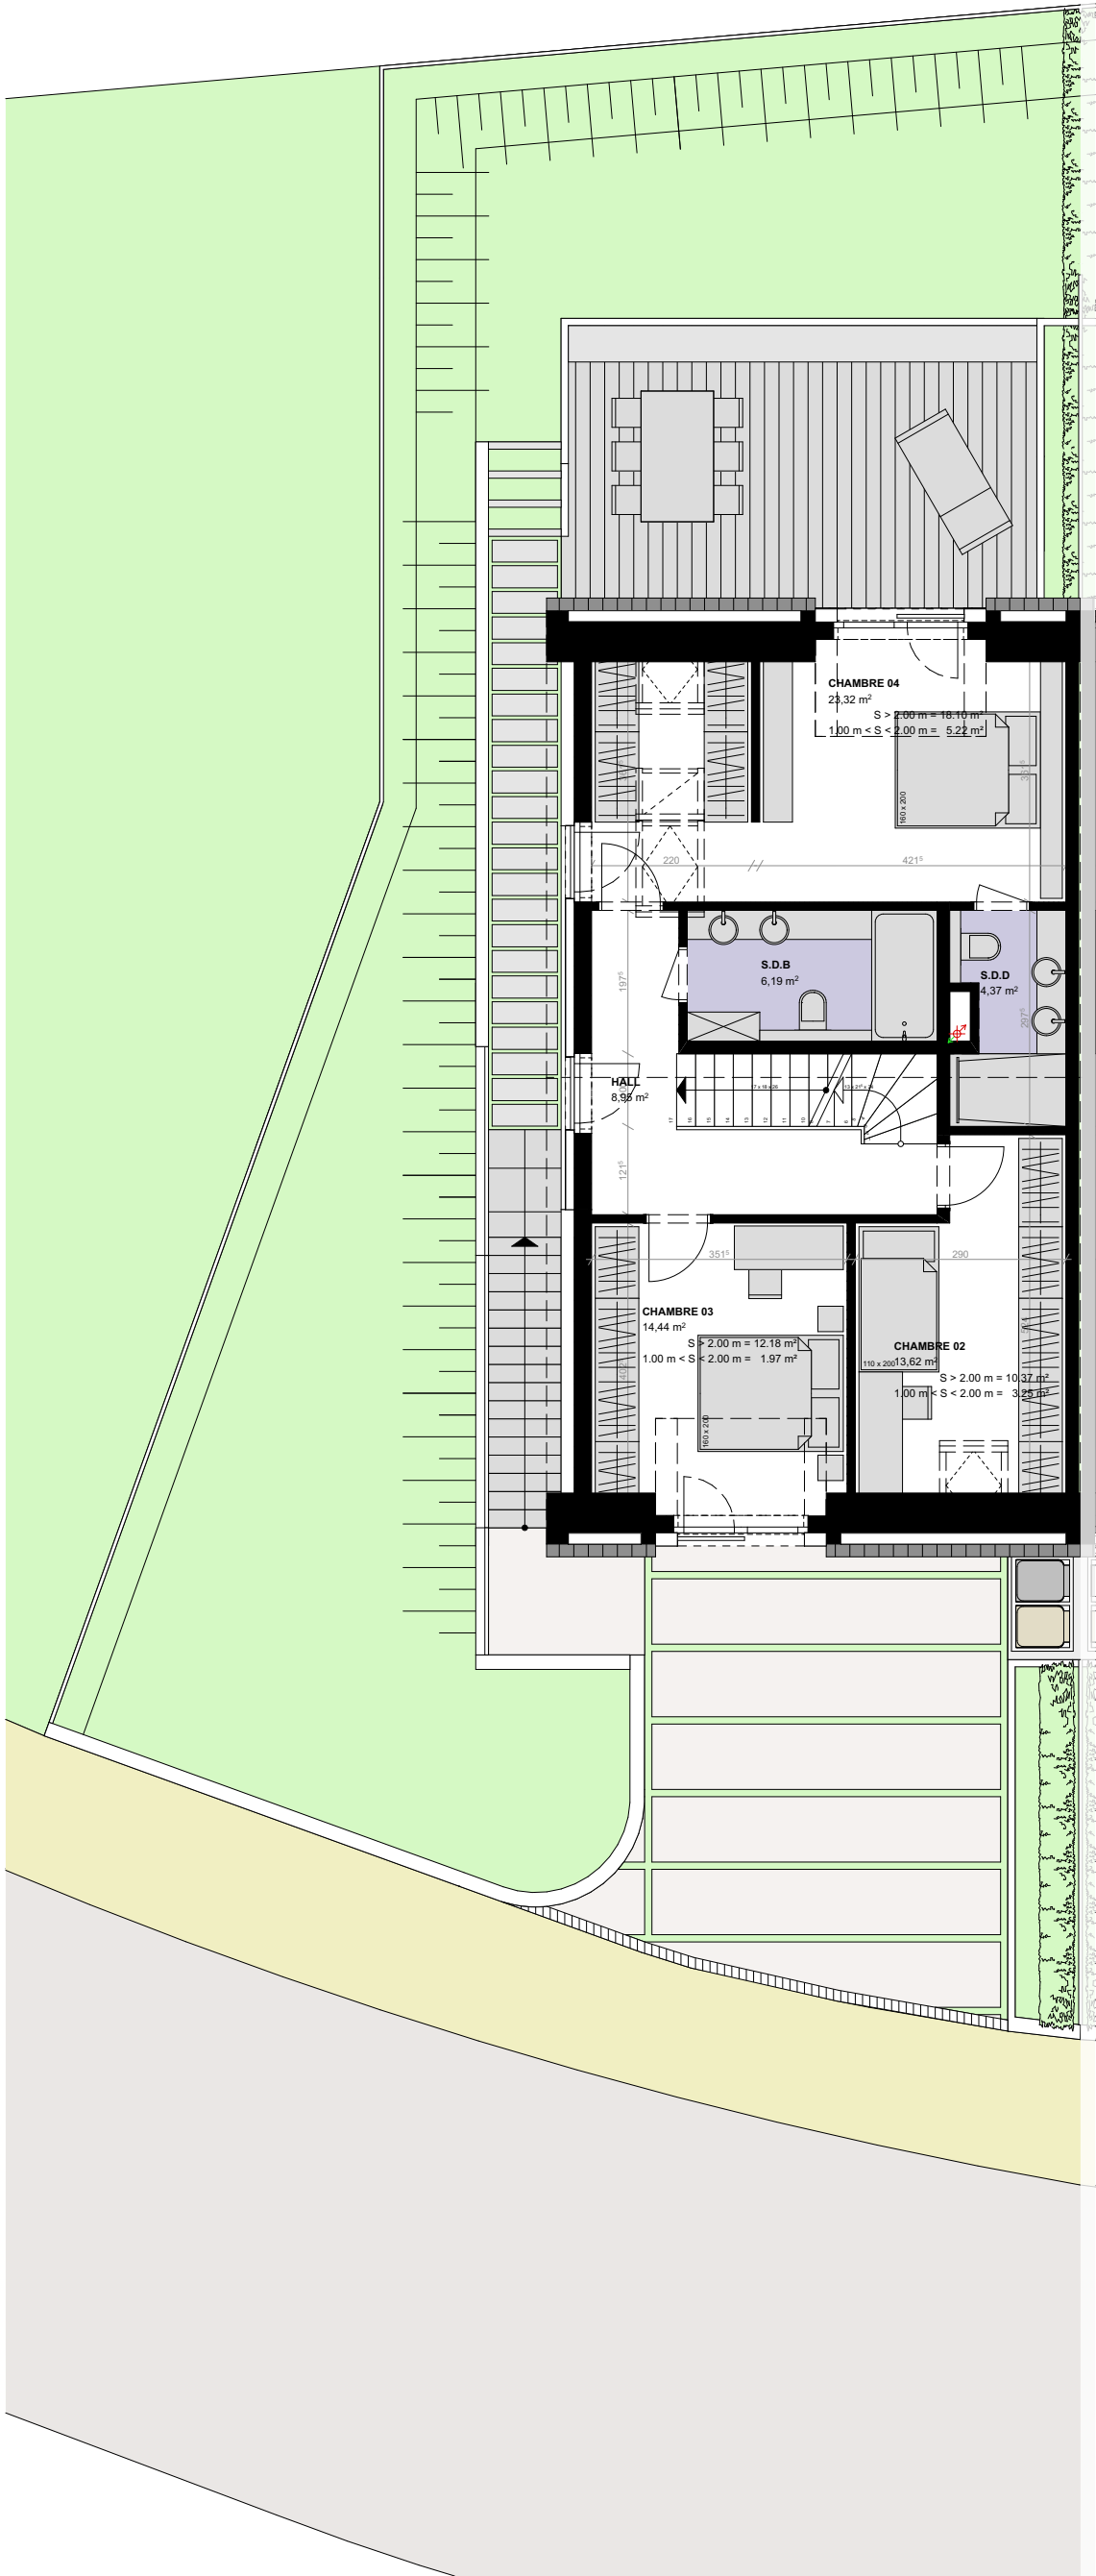

 ATELIER ARCHIMADE <i>architecture & urbanisme</i>	B	15/04/2020	M.C.	J.T.	Mise à jour
	A	20/02/2020	M.C.	J.T.	Création du plan
	INDICE	DATE	DESSIN	CONTROLE	MODIFICATION
	YouBuild Immobilier SA 42, BVD Prince Félix L-1513 Luxembourg Rue Du X Septembre L-4947 Käerjeng				
MAISONS EN BANDE HAUTCHARAGE					P18Z PAAPS BRO ET02 14
ETAGE 02 COMBLE LOT 14					B
<small>NOTE IMPORTANTE: La mention de l'échelle est purement indicative. Il est interdit de mesurer sur les plans. Toutes les dimensions sont à vérifier par l'entrepreneur sur le chantier avant le début des travaux. L'entrepreneur est également tenu de signaler sans délai à l'architecte toute anomalie constatée sur les plans. Toute modification apportée à la construction sans le consentement de l'architecte ne saurait engager sa responsabilité. Le contenu de ce document est la propriété exclusive de l'architecte, il ne peut être diffusé ni utilisé sans son autorisation écrite. Tout nouvel indice de modification implique l'annulation du document précédent et son remplacement par le présent document.</small>					





**ATELIER
ARCHIMADE**
architecture & urbanisme

1:100

NOTE IMPORTANTE: La mention de l'échelle est purement indicative. Il est interdit de mesurer sur les plans. Toutes les dimensions sont à vérifier par l'entrepreneur sur le chantier avant le début des travaux. L'entrepreneur est également tenu de signaler sans délai à l'architecte toute anomalie constatée sur les plans. Toute modification apportée à la construction sans le consentement de l'architecte ne saurait engager sa responsabilité. Le contenu de ce document est la propriété exclusive de l'architecte; il ne peut être diffusé ni utilisé sans son autorisation écrite. Tout nouvel indice de modification implique l'annulation du document précédent et son remplacement par le présent document.

B	15/04/2020	M.C.	J.T.	Mise à jour
A	20/02/2020	M.C.	J.T.	Création du plan
INDICE	DATE	DESSIN	CONTROLE	MODIFICATION
YouBuild Immobilier SA 42, BVD Prince Félix L-1513 Luxembourg				Rue Du X Septembre L-4947 Käerjeng
MAISONS EN BANDE HAUTCHARAGE				P18Z PAAPS BRO ET03 14
ETAGE 03 COMBLE LOT 14				B




FAÇADE SUD




RUE DU DIX SEPTEMBRE

RUE DU DIX SEPTEMBRE


FAÇADE NORD

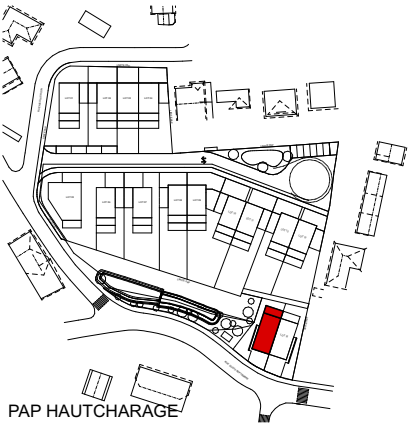

 <div>ATELIER ARCHIMADE <i>architecture & urbanisme</i></div>		B	15/04/2020	M.C.	J.T.	Mise à jour	
		A	20/02/2020	M.C.	J.T.	Création du plan	
		INDICE	DATE	DESSIN	CONTROLE	MODIFICATION	
		YouBuild Immobilier SA		42, BVD Prince Félix L-1513 Luxembourg			Rue Du X Septembre L-4947 Käerjeng
		MAISONS EN BANDE HAUTCHARAGE					
	1:100	FAÇADES NORD-OUEST SUD-EST LOT 14				P18Z PAAPS BRO GE01 14	B
<p>NOTE IMPORTANTE: La mention de l'échelle est purement indicative. Il est interdit de mesurer sur les plans. Toutes les dimensions sont à vérifier par l'entrepreneur sur le chantier avant le début des travaux. L'entrepreneur est également tenu de signaler sans délai à l'architecte toute anomalie constatée sur les plans. Toute modification apportée à la construction sans le consentement de l'architecte ne saurait engager sa responsabilité. Le contenu de ce document est la propriété exclusive de l'architecte, il ne peut être diffusé ni utilisé sans son autorisation écrite. Tout nouvel indice de modification implique l'annulation du document précédent et son remplacement par le présent document.</p>							



FAÇADE OUEST

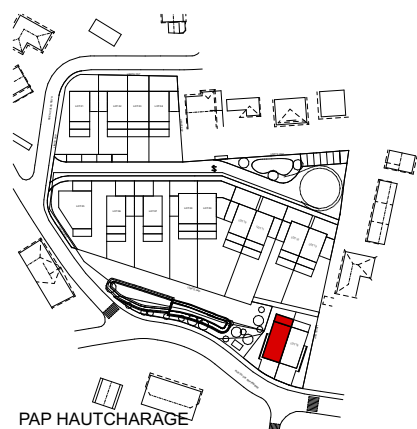

**ATELIER
ARCHIMADE**
architecture & urbanisme

1:100

NOTE IMPORTANTE: La mention de l'échelle est purement indicative. Il est interdit de mesurer sur les plans. Toutes les dimensions sont à vérifier par l'entrepreneur sur le chantier avant le début des travaux. L'entrepreneur est également tenu de signaler sans délai à l'architecte toute anomalie constatée sur les plans. Toute modification apportée à la construction sans le consentement de l'architecte ne saurait engager sa responsabilité. Le contenu de ce document est la propriété exclusive de l'architecte, il ne peut être diffusé ni utilisé sans son autorisation écrite. Tout nouvel indice de modification implique l'annulation du document précédent et son remplacement par le présent document.


B	15/04/2020	M.C.	J.T.	Mise à jour
A	20/02/2020	M.C.	J.T.	Création du plan
INDICE	DATE	DESSIN	CONTROLE	MODIFICATION
YouBuild Immobilier SA		42, BVD Prince Félix L-1513 Luxembourg		Rue Du X Septembre L-4947 Käerjeng
MAISONS EN BANDE HAUTCHARAGE				P18Z PAAPS BRO FAOO 14
FAÇADE OUEST LOT 14				
				B


H/B = 297 / 420 (0.12m²)

Archicad 21



COUPE A-A

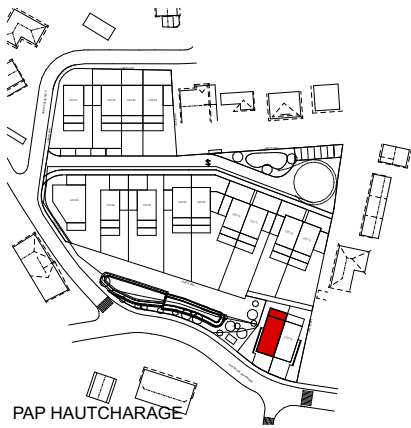



**ATELIER
ARCHIMADE**
architecture & urbanisme
1:100

B	15/04/2020	M.C.	J.T.	Mise à jour
A	20/02/2020	M.C.	J.T.	Création du plan
INDICE	DATE	DESSIN	CONTROLE	MODIFICATION
YouBuild Immobilier SA		42, BVD Prince Félix L-1513 Luxembourg		Rue Du X Septembre L-4947 Käerjeng
MAISONS EN BANDE HAUTCHARAGE				P18Z PAAPS BRO COAA 14
COUPE AA LOT 14				B

NOTE IMPORTANTE: La mention de l'échelle est purement indicative. Il est interdit de mesurer sur les plans. Toutes les dimensions sont à vérifier par l'entrepreneur sur le chantier avant le début des travaux. L'entrepreneur est également tenu de signaler sans délai à l'architecte toute anomalie constatée sur les plans. Toute modification apportée à la construction sans le consentement de l'architecte ne saurait engager sa responsabilité. Le contenu de ce document est la propriété exclusive de l'architecte, il ne peut être diffusé ni utilisé sans son autorisation écrite. Tout nouvel indice de modification implique l'annulation du document précédent et son remplacement par le présent document.