


ÉTAGE +1 ECH 1:50

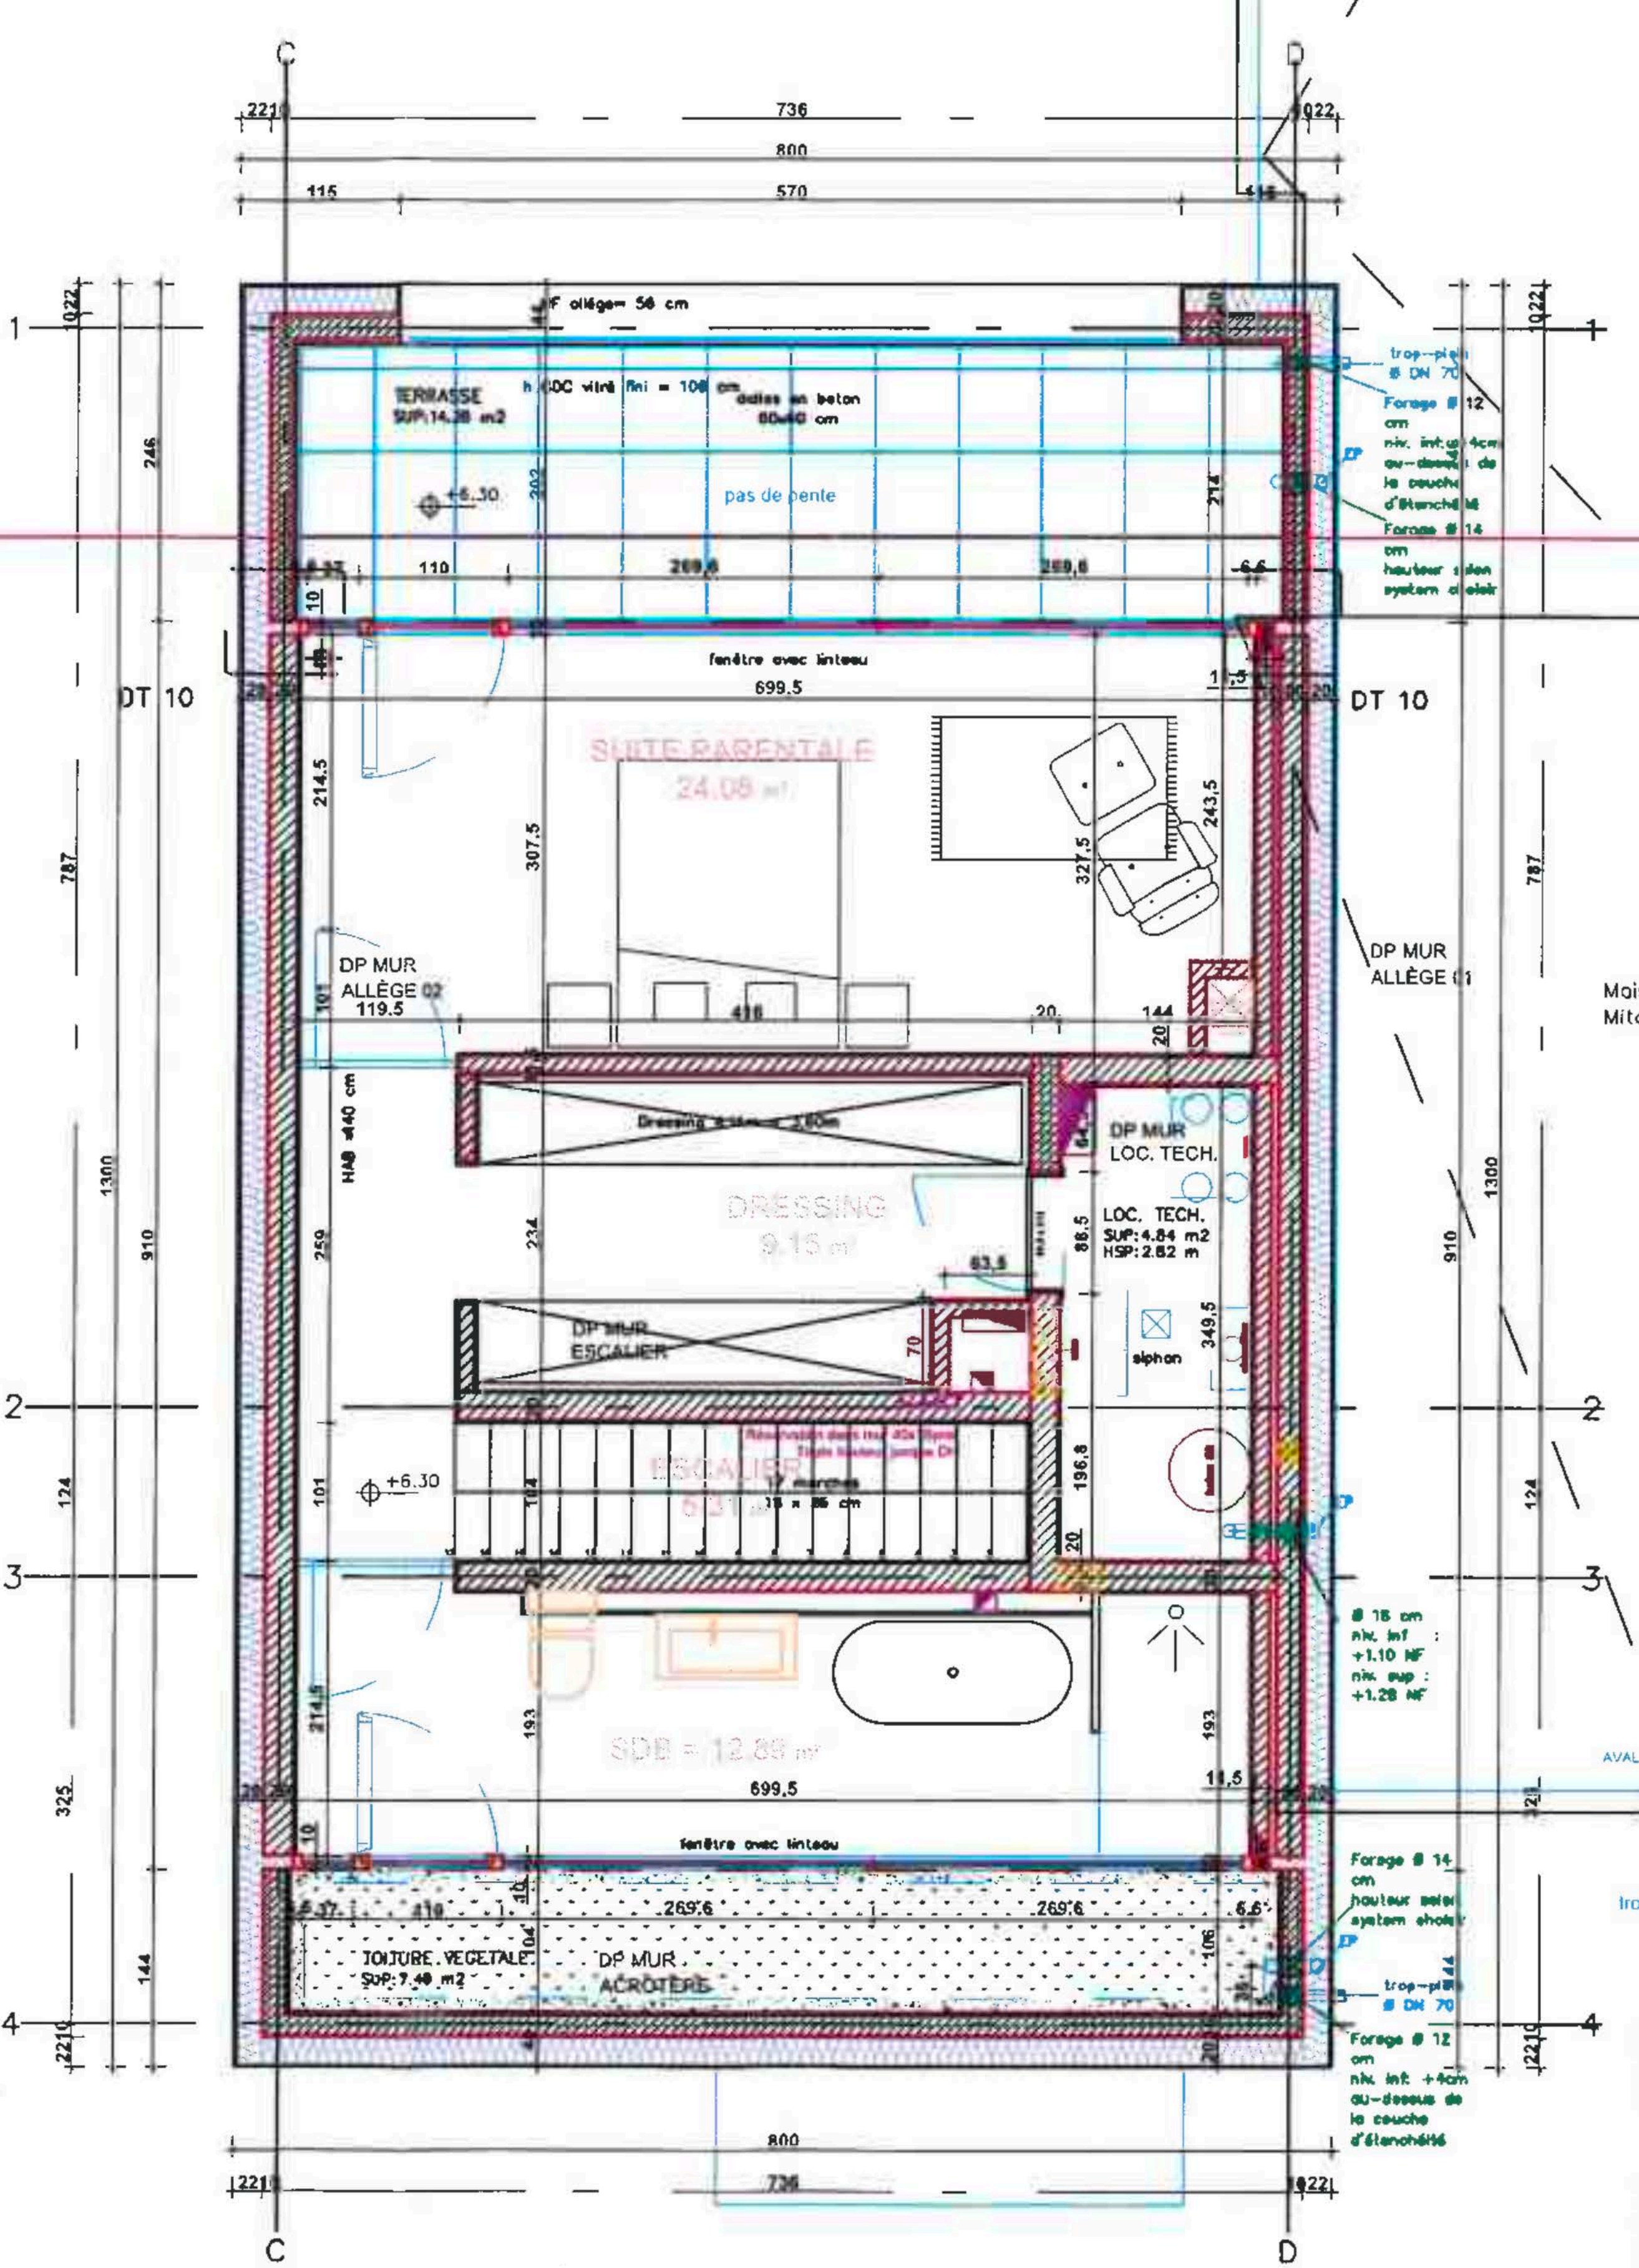

ÉTAGE +2, COUPE ALLÈGE BAS ECH 1:50